


Схема інженерної підготовки території та вертикального планування М 1:1000

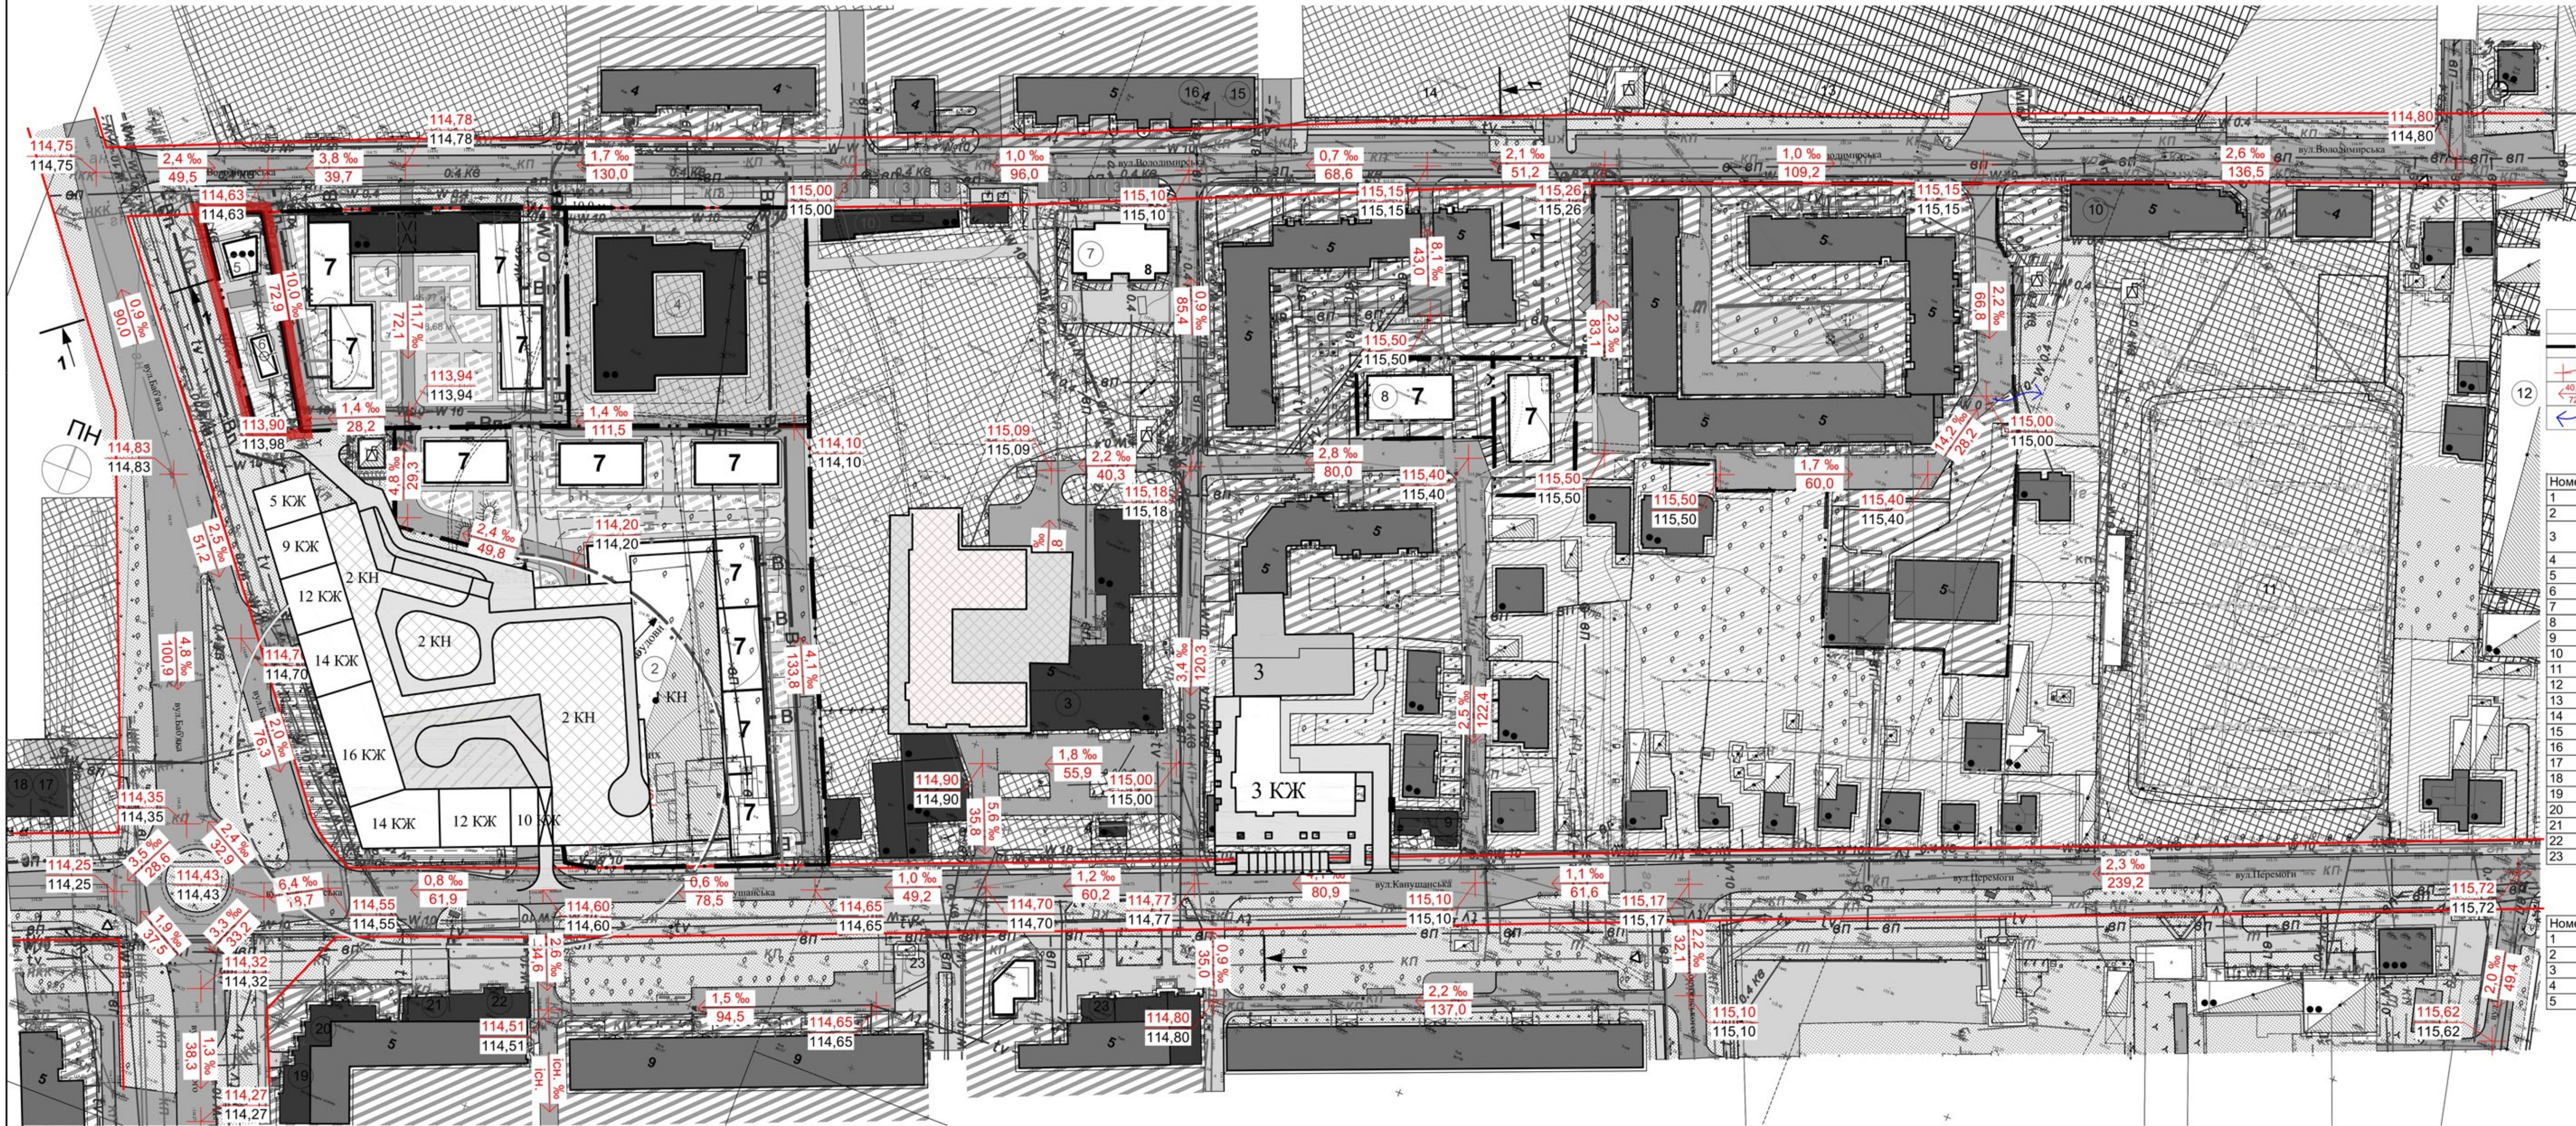

Умовні позначення:	
	Межа території на яку розробляється детальний план
	Проектна позначка висоти
	Натурна позначка висоти
	Ухил
	Відстань
	Місця відводу поверхневих вод

Експлікація існуючих об'єктів	
Номер	Найменування
1	Заправка "БОГ"
2	Спортивно-відпочинковий комплекс "Водолій"
3	Ужгородське вище професійне училище торгівлі та технологій харчування
4	Магазин
5	Смітники
6	Магазин "ABC"
7	Автосклерсвіс "Ельф"
8	Котельня (не діюча)
9	Магазин "ABC у Лери"
10	Магазин "ABC Кошик"
11	Стадіон "Автомобіліст"
12	Територія бізнес-центру "Фортуна"
13	Територія ТОВ "Гроклін-Карпати"
14	Територія Катехістичного центру
15	Міні-маркет "Еліт"
16	ТзОВ "Ужфарм"
17	ТзОВ "Двері Білорусії"
18	Магазин "ABC Зіна"
19	Ветеринарна клініка
20	Амбулаторія
21	Спорт-бар "Нокаут"
22	Шинний центр "Шипшина"
23	Торговий павільйон

Експлікація проектних об'єктів	
Номер	Найменування
1	Громадська будівля
2	Адміністративно-складська споруда
3	Тимчасова автостоянка
4	Дитячий дошкільний заклад
5	Проектований садибний житловий будинок

Експлікація існуючих об'єктів	
Номер	Найменування
1	Заправка "БОГ"
2	Спортивно-відпочинковий комплекс "Водолій"
3	Ужгородське вище професійне училище торгівлі та технологій харчування
4	Магазин
5	Смітники
6	Магазин "ABC"
7	Автосклерсвіс "Ельф"
8	Котельня (не діюча)
9	Магазин "ABC у Лери"
10	Магазин "ABC Кошик"
11	Стадіон "Автомобіліст"
12	Територія бізнес-центру "Фортуна"

Експлікація існуючих об'єктів	
Номер	Найменування
13	Територія ТОВ "Гроклін-Карпати"
14	Територія Катехістичного центру
15	Міні-маркет "Еліт"
16	ТзОВ "Ужфарм"
17	ТзОВ "Двері Білорусії"
18	Магазин "ABC Зіна"
19	Ветеринарна клініка
20	Амбулаторія
21	Спорт-бар "Нокаут"
22	Шинний центр "Шипшина"
23	Торговий павільйон

Експлікація проектних об'єктів	
Номер	Найменування
1	Громадська будівля
2	Адміністративно-складська споруда
3	Тимчасова автостоянка
4	Дитячий дошкільний заклад
5	Проектований садибний житловий будинок

			2025р.	10.06. 2025 ПДП			
Літ.Ізм.	№ докум.	Підп.	Дата	Внесення змін в детальний план території обмеженої вулицями Перемоги, Миколи Баб'яка, Володимирівською та Михайла Драгоманова			
Директор	Тупісь С.			Детальний план території	Стад.	Аркуш	Аркуші
ГАП	Тупісь С.				ПДП	6	8
Архітектор	Янків С.		10.06				
Перевірив	Тупісь С.			Схема інженерної підготовки території та вертикального планування м 1 - 1000	ПП "Архново"		