


Схема інженерних мереж, споруд і використання підземного простору М 1:1000

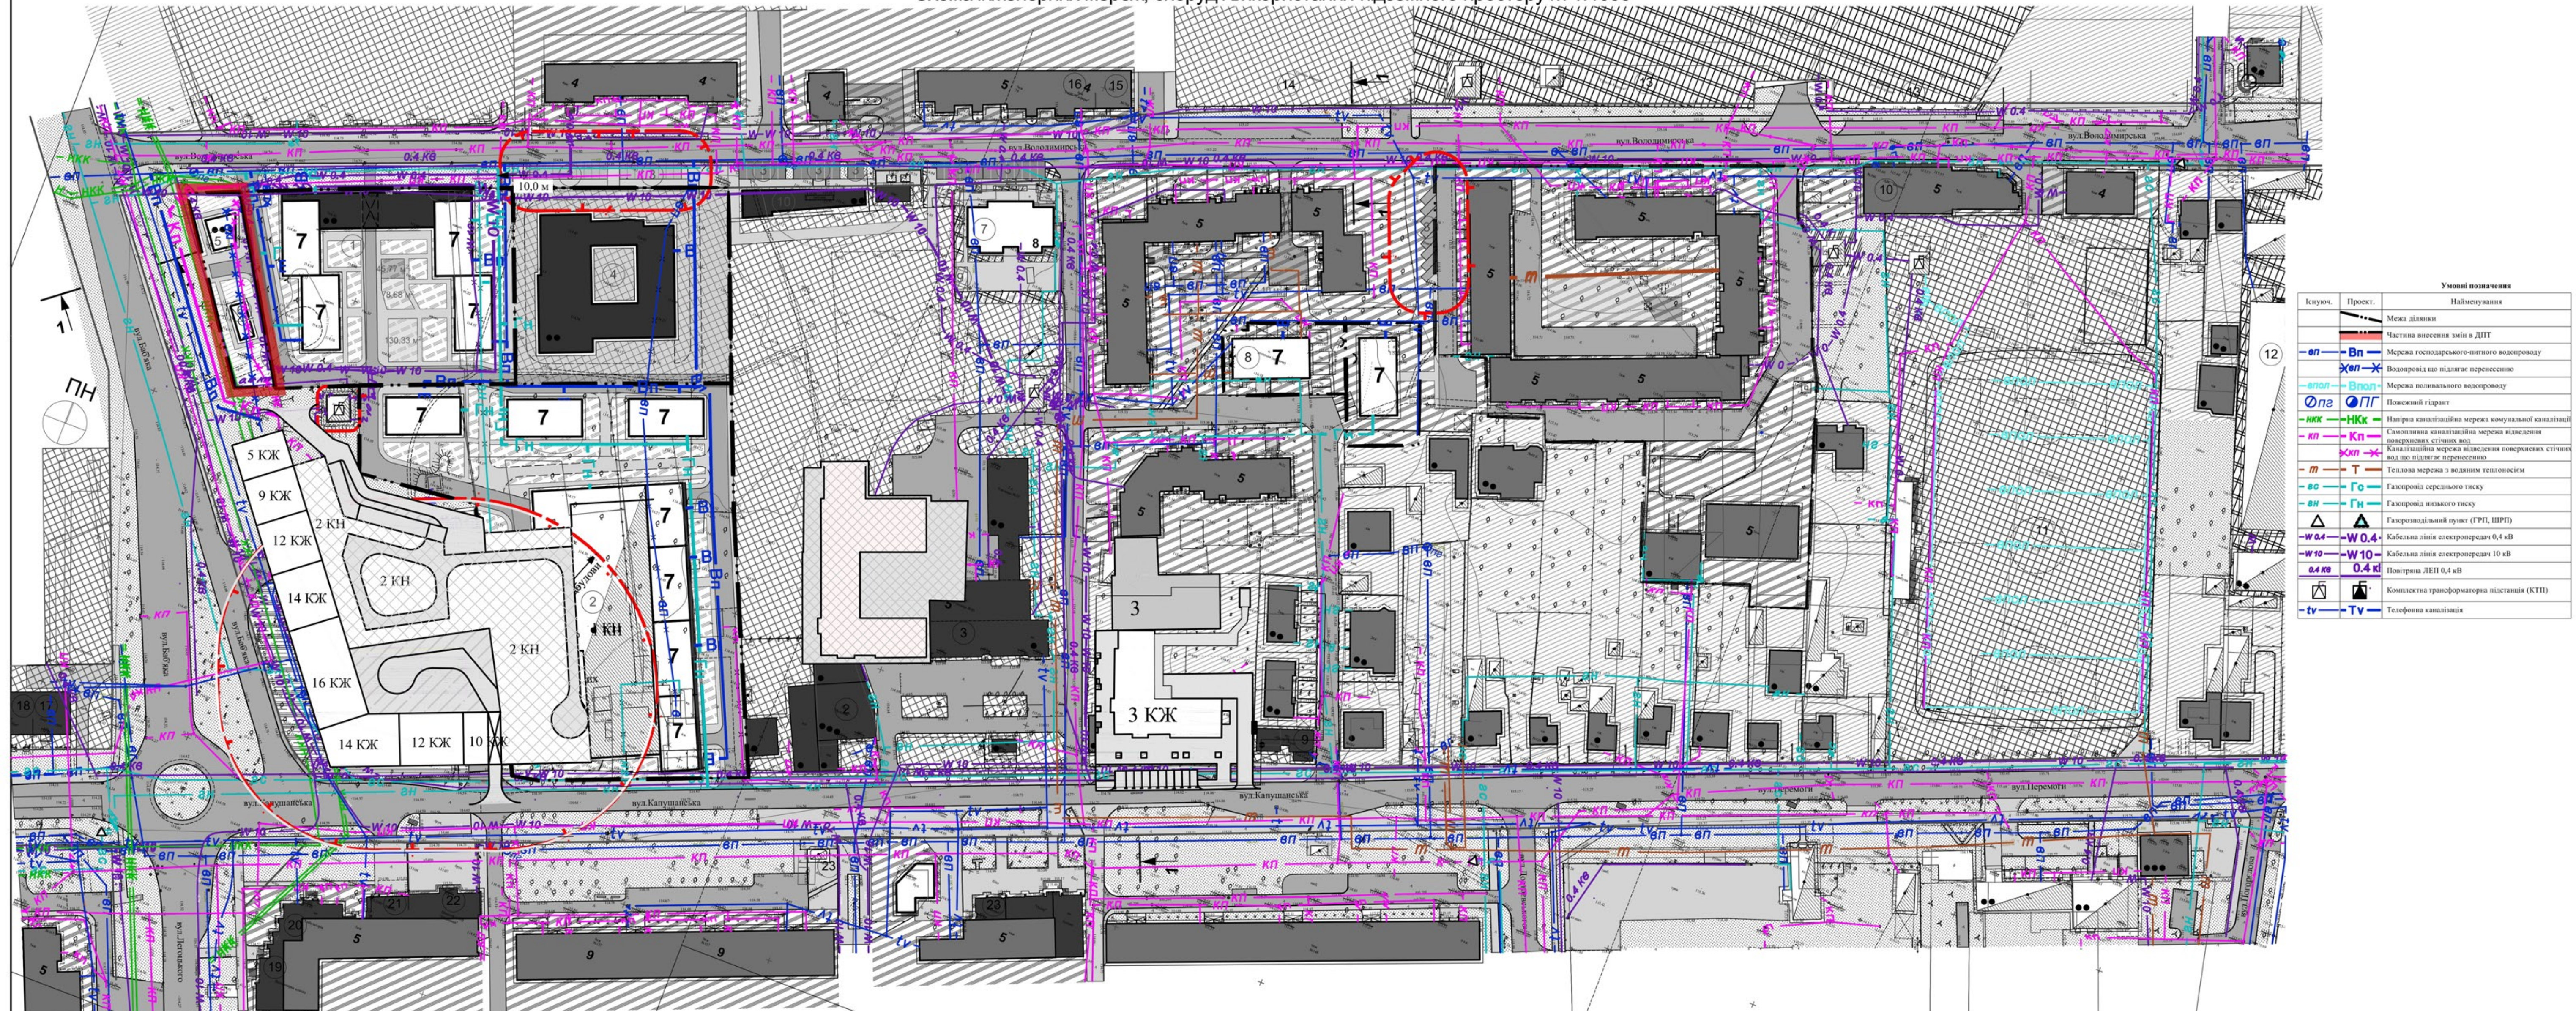

| Експлікація існуючих об'єктів |                                                                       |
|-------------------------------|-----------------------------------------------------------------------|
| Номер                         | Експлікація<br>Найменування                                           |
| 1                             | Заправка "БОГ"                                                        |
| 2                             | Спортивно-відпочинковий комплекс "Водолій"                            |
| 3                             | Ужгородське вище професійне училище торгівлі та технологій харчування |
| 4                             | Магазин                                                               |
| 5                             | Смітники                                                              |
| 6                             | Магазин "ABC"                                                         |
| 7                             | Автослосервіс "Ельф"                                                  |
| 8                             | Котельня (не діюча)                                                   |
| 9                             | Магазин "ABC у Лери"                                                  |
| 10                            | Магазин "ABC Кошик"                                                   |
| 11                            | Стадіон "Автомобіліст"                                                |
| 12                            | Територія бізнес-центру "Фортуна"                                     |

| Експлікація |                                 |
|-------------|---------------------------------|
| Номер       | Найменування                    |
| 13          | Територія ТОВ "Гроклін-Карпати" |
| 14          | Територія Катехістичного центру |
| 15          | Міні-маркет "Еліт"              |
| 16          | ТзОВ "Ужфарм"                   |
| 17          | ТзОВ "Двері Білорусії"          |
| 18          | Магазин "АВС Зіна"              |
| 19          | Ветеринарна клініка             |
| 20          | Амбулаторія                     |
| 21          | Спорт-бар "Нокаут"              |
| 22          | Шинний центр "Шипшина"          |
| 23          | Торговий павільйон              |

| Номер | Найменування                           |
|-------|----------------------------------------|
| 1     | Громадська будівля                     |
| 2     | Адміністративно-складська споруда      |
| 3     | Тимчасова автостоянка                  |
| 4     | Дитячий дошкільний заклад              |
| 5     | Проектований садибний житловий будинок |
| 6     | Проектована господарська споруда       |
| 7     | Багатоквартирна житлова будівля        |
| 8     | Спортивний майданчик                   |
| 9     | Дитячий майданчик                      |
| 10    | Громадська будівля                     |

|            |           |       |        |   |              |       |        |
|------------|-----------|-------|--------|---|--------------|-------|--------|
|            |           |       | 2025р. | 10.06. 2025 ПДП   |              |       |        |
| Літ.Ізм.   | № докум.  | Підп. | Дата   | Внесення змін в детальний план території обмеженої вулицями Перемоги, Миколи Баб'яка, Володимирівською та Михайла Драгоманова |              |       |        |
| Директор   | Тупісь С. |       |        | Детальний план території   | Стад.        | Аркуш | Аркуші |
| ГАП        | Тупісь С. |       |        |   | ПДП          | 7     | 8      |
| Архітектор | Янків С.  | 10.06 |        |   |              |       |        |
| Перевірив  | Тупісь С. |       |        | Схема інженерних мереж, споруд і використання підземного простору м 1 - 1000                                                  | ПП "Архново" |       |        |
|            |           |       |        |   |              |       |        |