


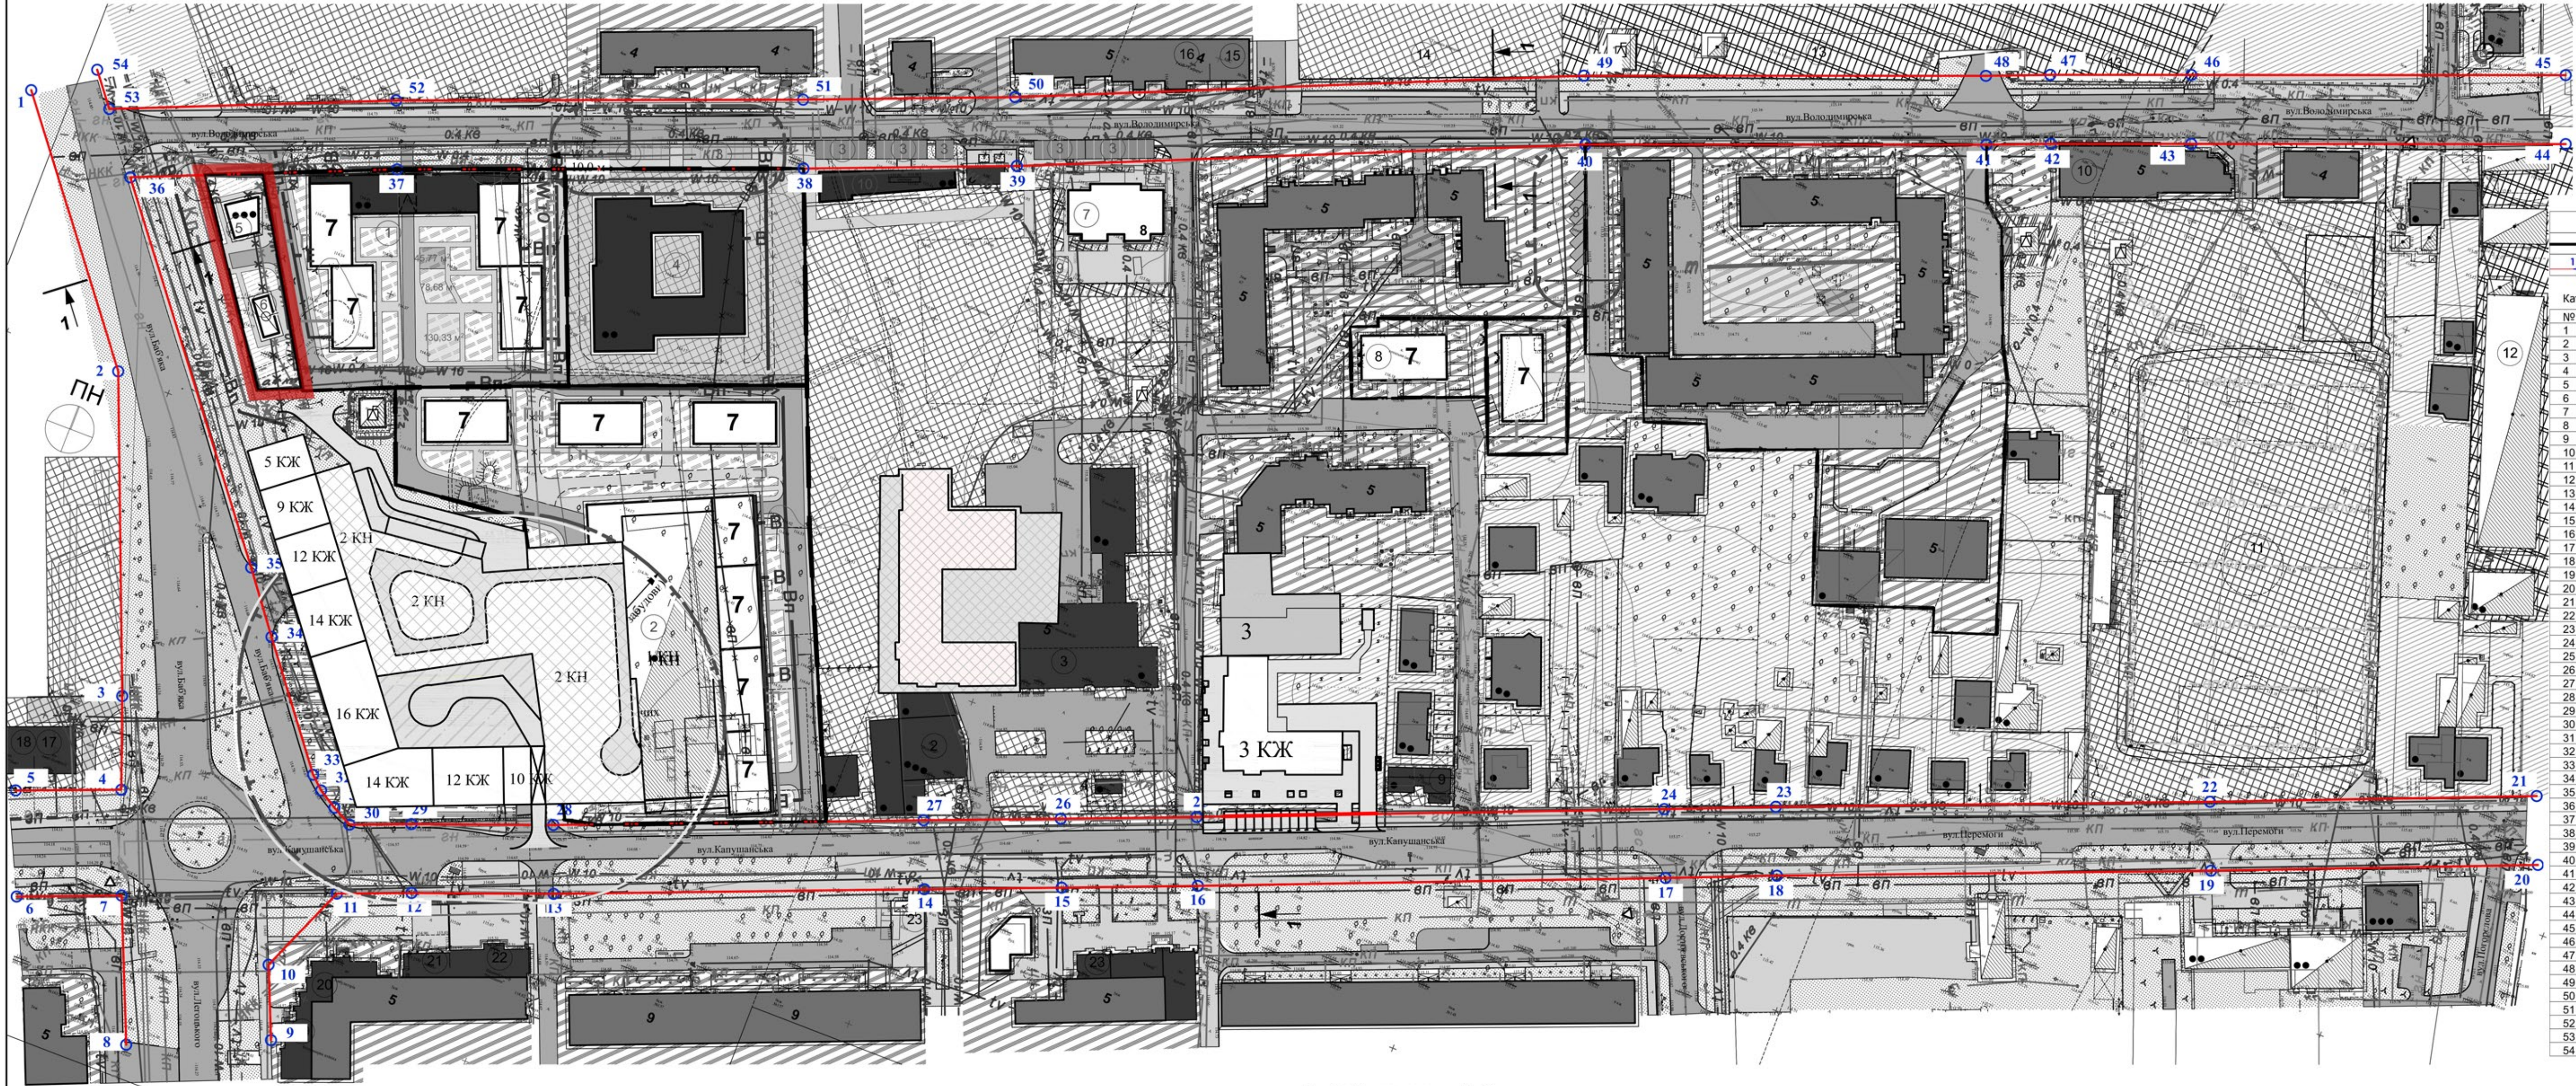

Умовні позначення:

--- Межі ділянок

1+ Проектовані червоні лінії вулиць та доріг

Каталог координат та кутів повороту червоних ліній

№	X	Y	Довжина	Кут
1	5 378 267,92	1 208 931,41	85,41	141°48'12"
2	5 378 200,80	1 208 984,23	94,25	158°17'56"
3	5 378 113,23	1 209 019,08	27,19	159°33'20"
4	5 378 087,76	1 209 028,58	30,70	248°38'45"
5	5 378 076,58	1 208 999,99	30,78	158°29'41"
6	5 378 047,94	1 209 011,27	30,49	068°28'54"
7	5 378 059,12	1 209 039,64	43,30	157°11'43"
8	5 378 019,21	1 209 056,42	42,00	067°11'43"
9	5 378 035,48	1 209 095,14	21,89	337°11'43"
10	5 378 055,66	1 209 086,66	28,60	022°50'42"
11	5 378 082,02	1 209 097,76	21,71	068°29'41"
12	5 378 089,98	1 209 117,96	41,26	069°21'11"
13	5 378 104,53	1 209 156,56	107,63	068°16'43"
14	5 378 144,36	1 209 256,55	39,81	068°21'31"
15	5 378 159,04	1 209 293,55	39,55	068°14'49"
16	5 378 173,70	1 209 330,29	135,77	068°02'20"
17	5 378 224,48	1 209 456,21	32,39	067°49'04"
18	5 378 236,70	1 209 486,20	126,04	068°20'27"
19	5 378 283,22	1 209 603,34	94,85	067°59'27"
20	5 378 318,77	1 209 691,28	20,00	337°59'27"
21	5 378 337,31	1 209 683,79	94,79	247°59'27"
22	5 378 301,79	1 209 595,90	126,07	248°20'27"
23	5 378 255,26	1 209 478,73	32,44	247°49'04"
24	5 378 243,01	1 209 448,70	135,70	248°02'20"
25	5 378 192,26	1 209 322,84	39,50	248°14'49"
26	5 378 177,62	1 209 286,16	39,80	248°21'31"
27	5 378 162,95	1 209 249,17	107,46	248°16'43"
28	5 378 123,18	1 209 149,34	41,22	249°21'11"
29	5 378 108,64	1 209 110,76	18,01	248°29'41"
30	5 378 102,04	1 209 094,01	6,56	297°18'46"
31	5 378 105,05	1 209 088,18	6,33	301°33'15"
32	5 378 108,36	1 209 082,79	5,13	312°18'41"
33	5 378 111,81	1 209 079,00	41,79	322°06'55"
34	5 378 144,79	1 209 053,34	20,96	322°40'35"
35	5 378 161,46	1 209 040,63	118,54	321°48'12"
36	5 378 254,62	1 208 967,33	77,49	067°17'37"
37	5 378 284,53	1 209 038,82	117,95	068°53'45"
38	5 378 327,00	1 209 148,86	61,95	068°17'58"
39	5 378 349,91	1 209 206,42	165,08	066°50'29"
40	5 378 414,83	1 209 358,20	116,46	069°01'44"
41	5 378 456,51	1 209 466,95	18,68	068°07'32"
42	5 378 463,47	1 209 484,28	40,78	069°02'10"
43	5 378 478,06	1 209 522,36	108,73	069°02'10"
44	5 378 516,96	1 209 623,89	20,00	339°02'10"
45	5 378 535,64	1 209 616,74	108,73	249°02'10"
46	5 378 496,74	1 209 515,20	40,94	249°02'10"
47	5 378 482,09	1 209 476,98	18,68	248°07'32"
48	5 378 475,13	1 209 459,64	116,69	249°01'44"
49	5 378 433,37	1 209 350,68	165,21	246°50'29"
50	5 378 368,40	1 209 198,79	61,59	248°17'58"
51	5 378 345,62	1 209 141,56	118,13	248°53'45"
52	5 378 303,09	1 209 031,36	83,32	247°17'37"
53	5 378 270,93	1 208 954,50	11,91	321°48'12"
54	5 378 280,29	1 208 947,13		

Експлікація існуючих об'єктів

Номер	Експлікація	Найменування
1	Заправка "ВОГ"	
2	Спортивно-відпочинковий комплекс "Водолій"	
3	Ужгородське вище професійне училище торгівлі та технологій харчування	
4	Магазин	
5	Смітники	
6	Магазин "АВС"	
7	Автоскловсервіс "Ельф"	
8	Котельня (не діюча)	
9	Магазин "АВС у Лери"	
10	Магазин "АВС Кошик"	
11	Стадіон "Автомобіліст"	
12	Територія бізнес-центру "Фортуна"	

Експлікація проєктованих об'єктів

Номер	Найменування
1	Громадська будівля
2	Адміністративно-складська споруда
3	Тимчасова автостоянка
4	Дитячий дошкільний заклад
5	Проектований садибний житловий будинок
6	Проектована господарська споруда
7	Багатоквартирна житлова будівля
8	Спортивний майданчик
9	Дитячий майданчик
10	Громадська будівля

			2025р.	10.06. 2025 ПДП			
Літ.Ізм.	№ докум.	Попд.	Дата	Внесення змін в детальний план території обмеженої вулицями Перемоги, Миколи Баб'яка, Володимирівською та Михайла Драгоманова			
Директор	Тупісь С.			Детальний план території	Стад.	Аркуш	Аркушів
ГАП	Тупісь С.				ПДП	8	8
Архітектор	Янків С.	10.06					
Перевірив	Тупісь С.			План червоних ліній м 1 - 1000		ПП "Архново"	