


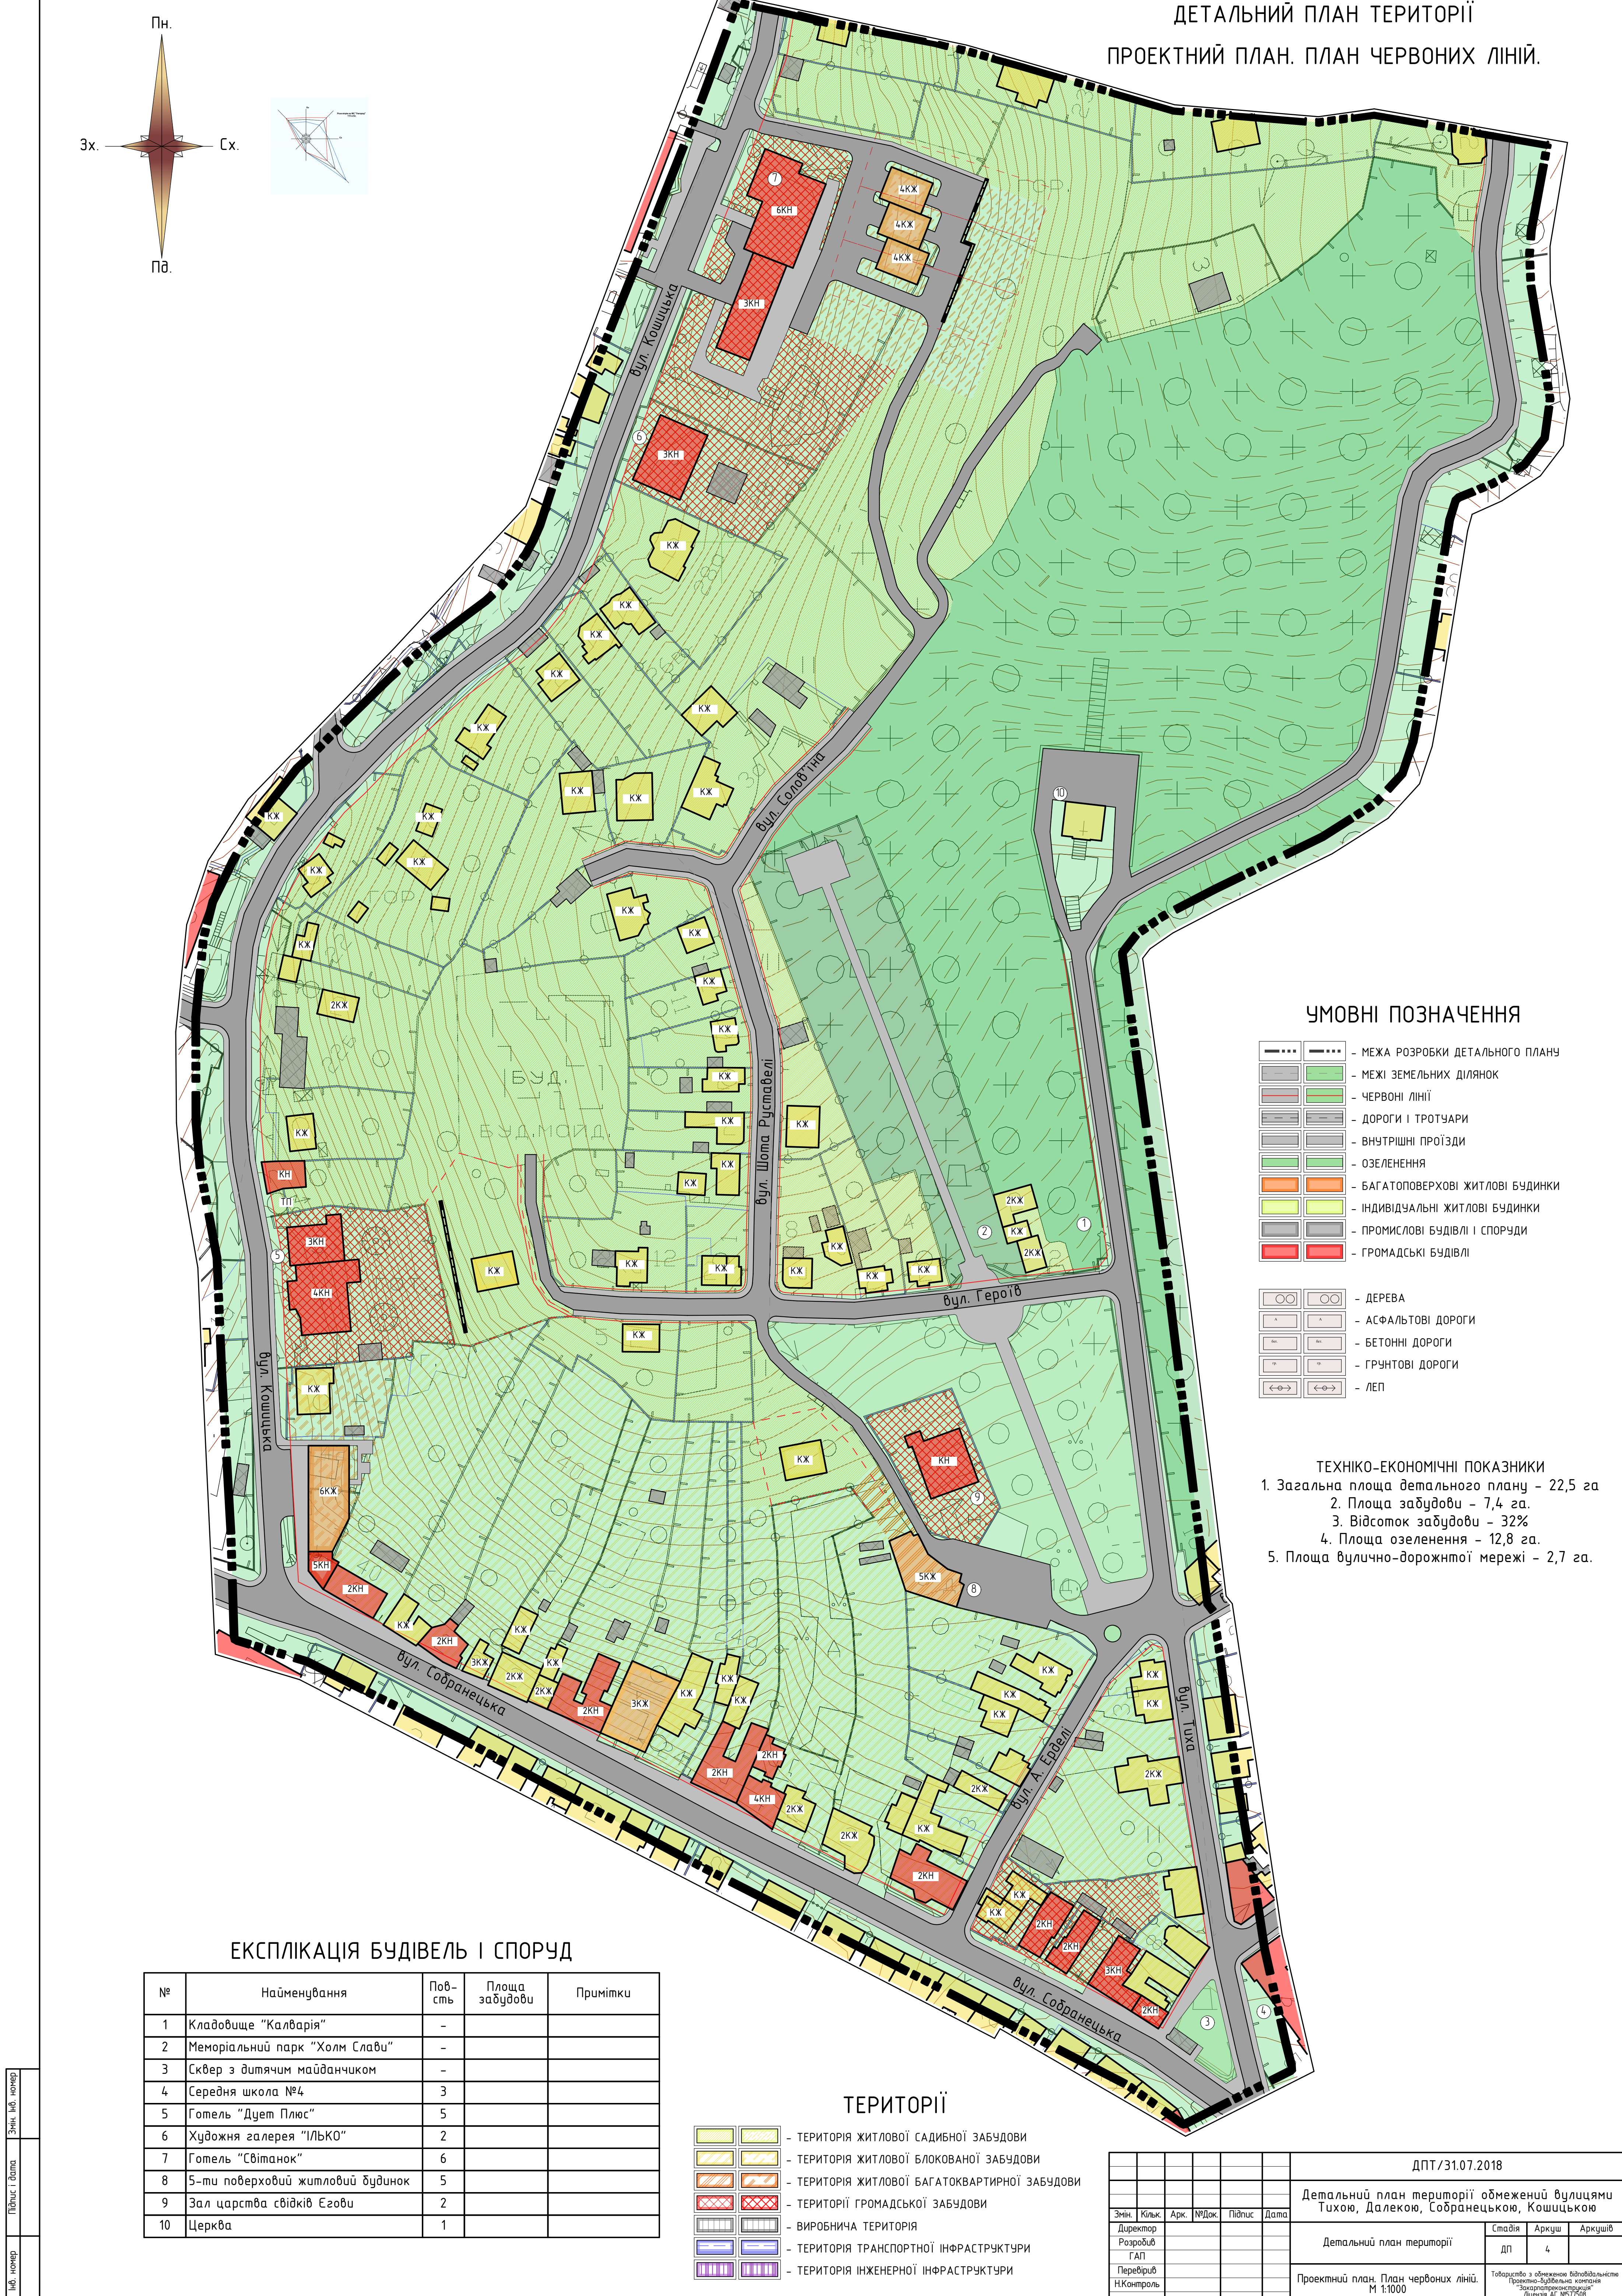

ДЕТАЛЬНИЙ ПЛАН ТЕРИТОРІЇ
ПРОЕКТНИЙ ПЛАН. ПЛАН ЧЕРВОНИХ ЛІНІЙ.

УМОВНІ ПОЗНАЧЕННЯ

- - МЕЖА РОЗРОБКИ ДЕТАЛЬНОГО ПЛАНУ
- - МЕЖА ЗЕМЕЛЬНИХ ДІЛЯНОК
- - ЧЕРВОНІ ЛІНІЇ
- - ДОРОГИ І ТРОТУАРИ
- - ВНУТРІШНІ ПРОЇЗДИ
- - ОЗЕЛЕНЕННЯ
- - БАГАТОПОВЕРХОВІ ЖИТЛОВІ БУДИНКИ
- - ІНДИВІДУАЛЬНІ ЖИТЛОВІ БУДИНКИ
- - ПРОМИСЛОВІ БУДІВЛІ І СПОРУДИ
- - ГРОМАДСЬКІ БУДІВЛІ
- - ДЕРЕВА
- - АСФАЛЬТОВІ ДОРОГИ
- - БЕТОННІ ДОРОГИ
- - ГРУНТОВІ ДОРОГИ
- - ЛЕП

ТЕХНІКО-ЕКОНОМІЧНІ ПОКАЗНИКИ

- Загальна площа детального плану - 22,5 га
- Площа забудови - 7,4 га.
- Відсоток забудови - 32%
- Площа озеленення - 12,8 га.
- Площа вулично-дорожньої мережі - 2,7 га.

ЕКСПЛІКАЦІЯ БУДІВЕЛЬ І СПОРУД

№	Найменування	Пов-сть	Площа забудови	Примітки
1	Кладовище "Калварія"	-		
2	Меморіальний парк "Холм Слави"	-		
3	Сквер з дитячим майданчиком	-		
4	Середня школа №4	3		
5	Готель "Дует Плюс"	5		
6	Художня галерея "ІЛЬКО"	2		
7	Готель "Світланок"	6		
8	5-ти поверховий житловий будинок	5		
9	Зал царства свідків Єгови	2		
10	Церква	1		

ТЕРИТОРІЇ

- - ТЕРИТОРІЯ ЖИТЛОВОЇ САДИБНОЇ ЗАБУДОВИ
- - ТЕРИТОРІЯ ЖИТЛОВОЇ БЛОКОВАНОЇ ЗАБУДОВИ
- - ТЕРИТОРІЯ ЖИТЛОВОЇ БАГАТОКВАРТИРНОЇ ЗАБУДОВИ
- - ТЕРИТОРІЯ ГРОМАДСЬКОЇ ЗАБУДОВИ
- - ВИРОБНИЧА ТЕРИТОРІЯ
- - ТЕРИТОРІЯ ТРАНСПОРТНОЇ ІНФРАСТРУКТУРИ
- - ТЕРИТОРІЯ ІНЖЕНЕРНОЇ ІНФРАСТРУКТУРИ

ДПТ/31.07.2018

Детальний план території обмеженої вулицями
Тихою, Далекою, Соборанецькою, Кошицькою

Детальний план території

Проектний план. План червоних ліній.
М 1:1000

Товариство з обмеженою відповідальністю
"Закарпатське будівельне підприємство"
Ліцензія АГ №57508