


Умовні позначення		
Існуюч.	Проект.	Найменування
		Межа ділянки
		Територія житлової садибної забудови
		Територія житлової багатоквартирної забудови
		Територія садибної та багатоквартирної середньо-поверхової житлової забудови в межах санітарно-захисних зон
		Територія громадської забудови
		Територія виробничої забудови
		Територія інженерної інфраструктури
		Територія комунальних об'єктів
		Територія транспортної інфраструктури
		Територія зелених насаджень загального користування
		Житлові будинки
		Нежитлова будівля
		Громадські споруди
		Мережа господарського-питного водопроводу
		Мережа поливального водопроводу
		Пожарний гідрант
		Напірна каналізаційна мережа комунальної каналізації
		Самопливна каналізаційна мережа відведення дощових стічних вод
		Теплова мережа з водним теплоносієм
		Газопровід середнього тиску
		Газопровід низького тиску
		Газорозподільний пункт (ГРП, ШРП)
		Кабельна лінія електропередач 0,4 кВ
		Кабельна лінія електропередач 10 кВ
		Повітряна ЛЕП 0,4 кВ
		Комплексна трансформаторна підстанція (КТП)
		Телефонна каналізація
		Охоронна зона (крім охоронних зон навколо пам'яток культурної спадщини)
		Майданчик для відпочинку дорослого населення
		Спортивний майданчик
		Дитячі майданчики
		Господарські майданчики
		Павільйони дитячих майданчиків для ДНЗ

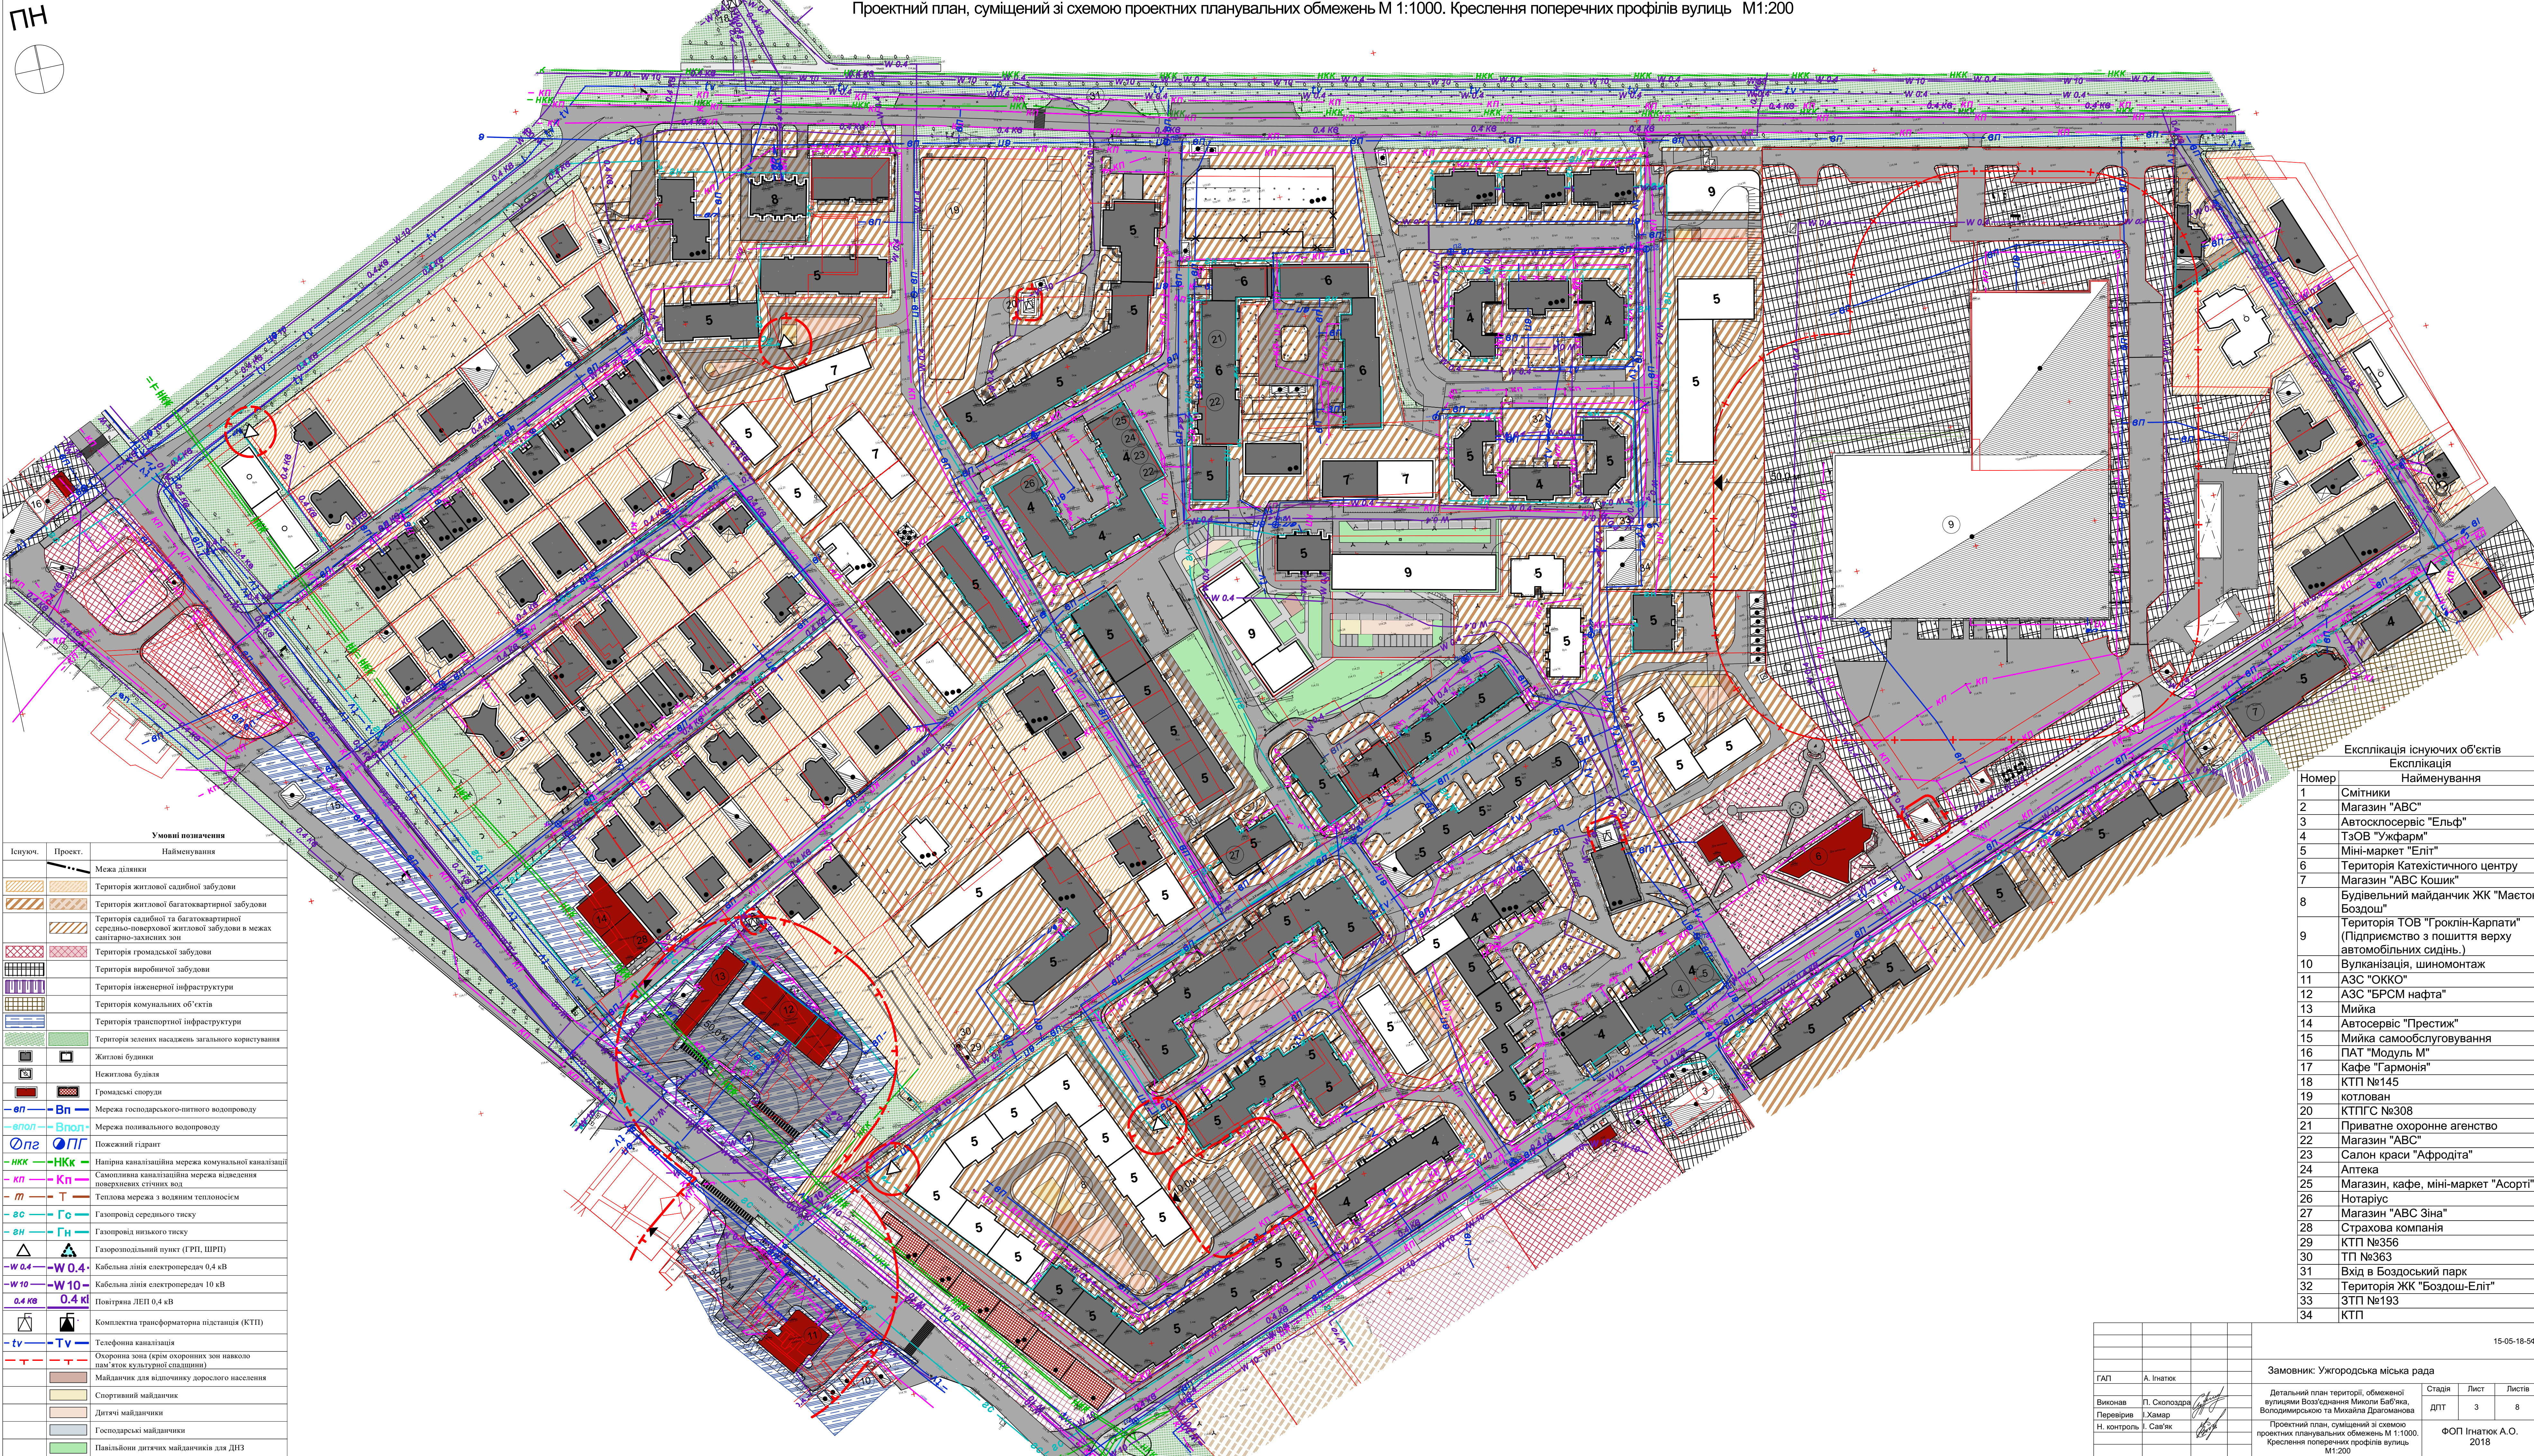

Експлікація існуючих об'єктів	
Номер	Найменування
1	Смітники
2	Магазин "АВС"
3	Автоскелсервіс "Ельф"
4	ТзОВ "Ужфарм"
5	Міні-маркет "Еліт"
6	Територія Катехістичного центру
7	Магазин "АВС Кошик"
8	Будівельний майданчик ЖК "Маєток Боздош"
9	Територія ТОВ "Гроклін-Карпати" (Підприємство з пошиття верху автомобільних сидінь.)
10	Вулканізація, шиномонтаж
11	АЗС "ОККО"
12	АЗС "БРСМ нафта"
13	Мийка
14	Автосервіс "Престиж"
15	Мийка самообслуговування
16	ПАТ "Модуль М"
17	Кафе "Гармонія"
18	КТП №145
19	котлован
20	КТПГС №308
21	Приватне охоронне агенство
22	Магазин "АВС"
23	Салон краси "Афродіта"
24	Аптека
25	Магазин, кафе, міні-маркет "Асорті"
26	Нотаріус
27	Магазин "АВС Зіна"
28	Страхова компанія
29	КТП №356
30	ТП №363
31	Вхід в Боздоський парк
32	Територія ЖК "Боздош-Еліт"
33	ЗТП №193
34	КТП

					15-05-18-54		
				Замовник: Ужгородська міська рада			
ГАП	А. Ігнатюк				Стадія	Лист	Листів
Виконав	П. Скопоздра				Детальний план території, обмеженої вулицями Возз'єднання Миколи Баб'яка, Володимирською та Михайла Драгоманова	ДПТ	3
Перевірив	І. Хамар					8	
Н. контроль	І. Сав'як				Проектний план, суміщений зі схемою проектних планувальних обмежень М 1:1000. Креслення поперечних профілів вулиць М1:200	ФОП Ігнатюк А.О. 2018	