


Проектний план, суміщений з планом червоних ліній та схемою планувальних обмежень

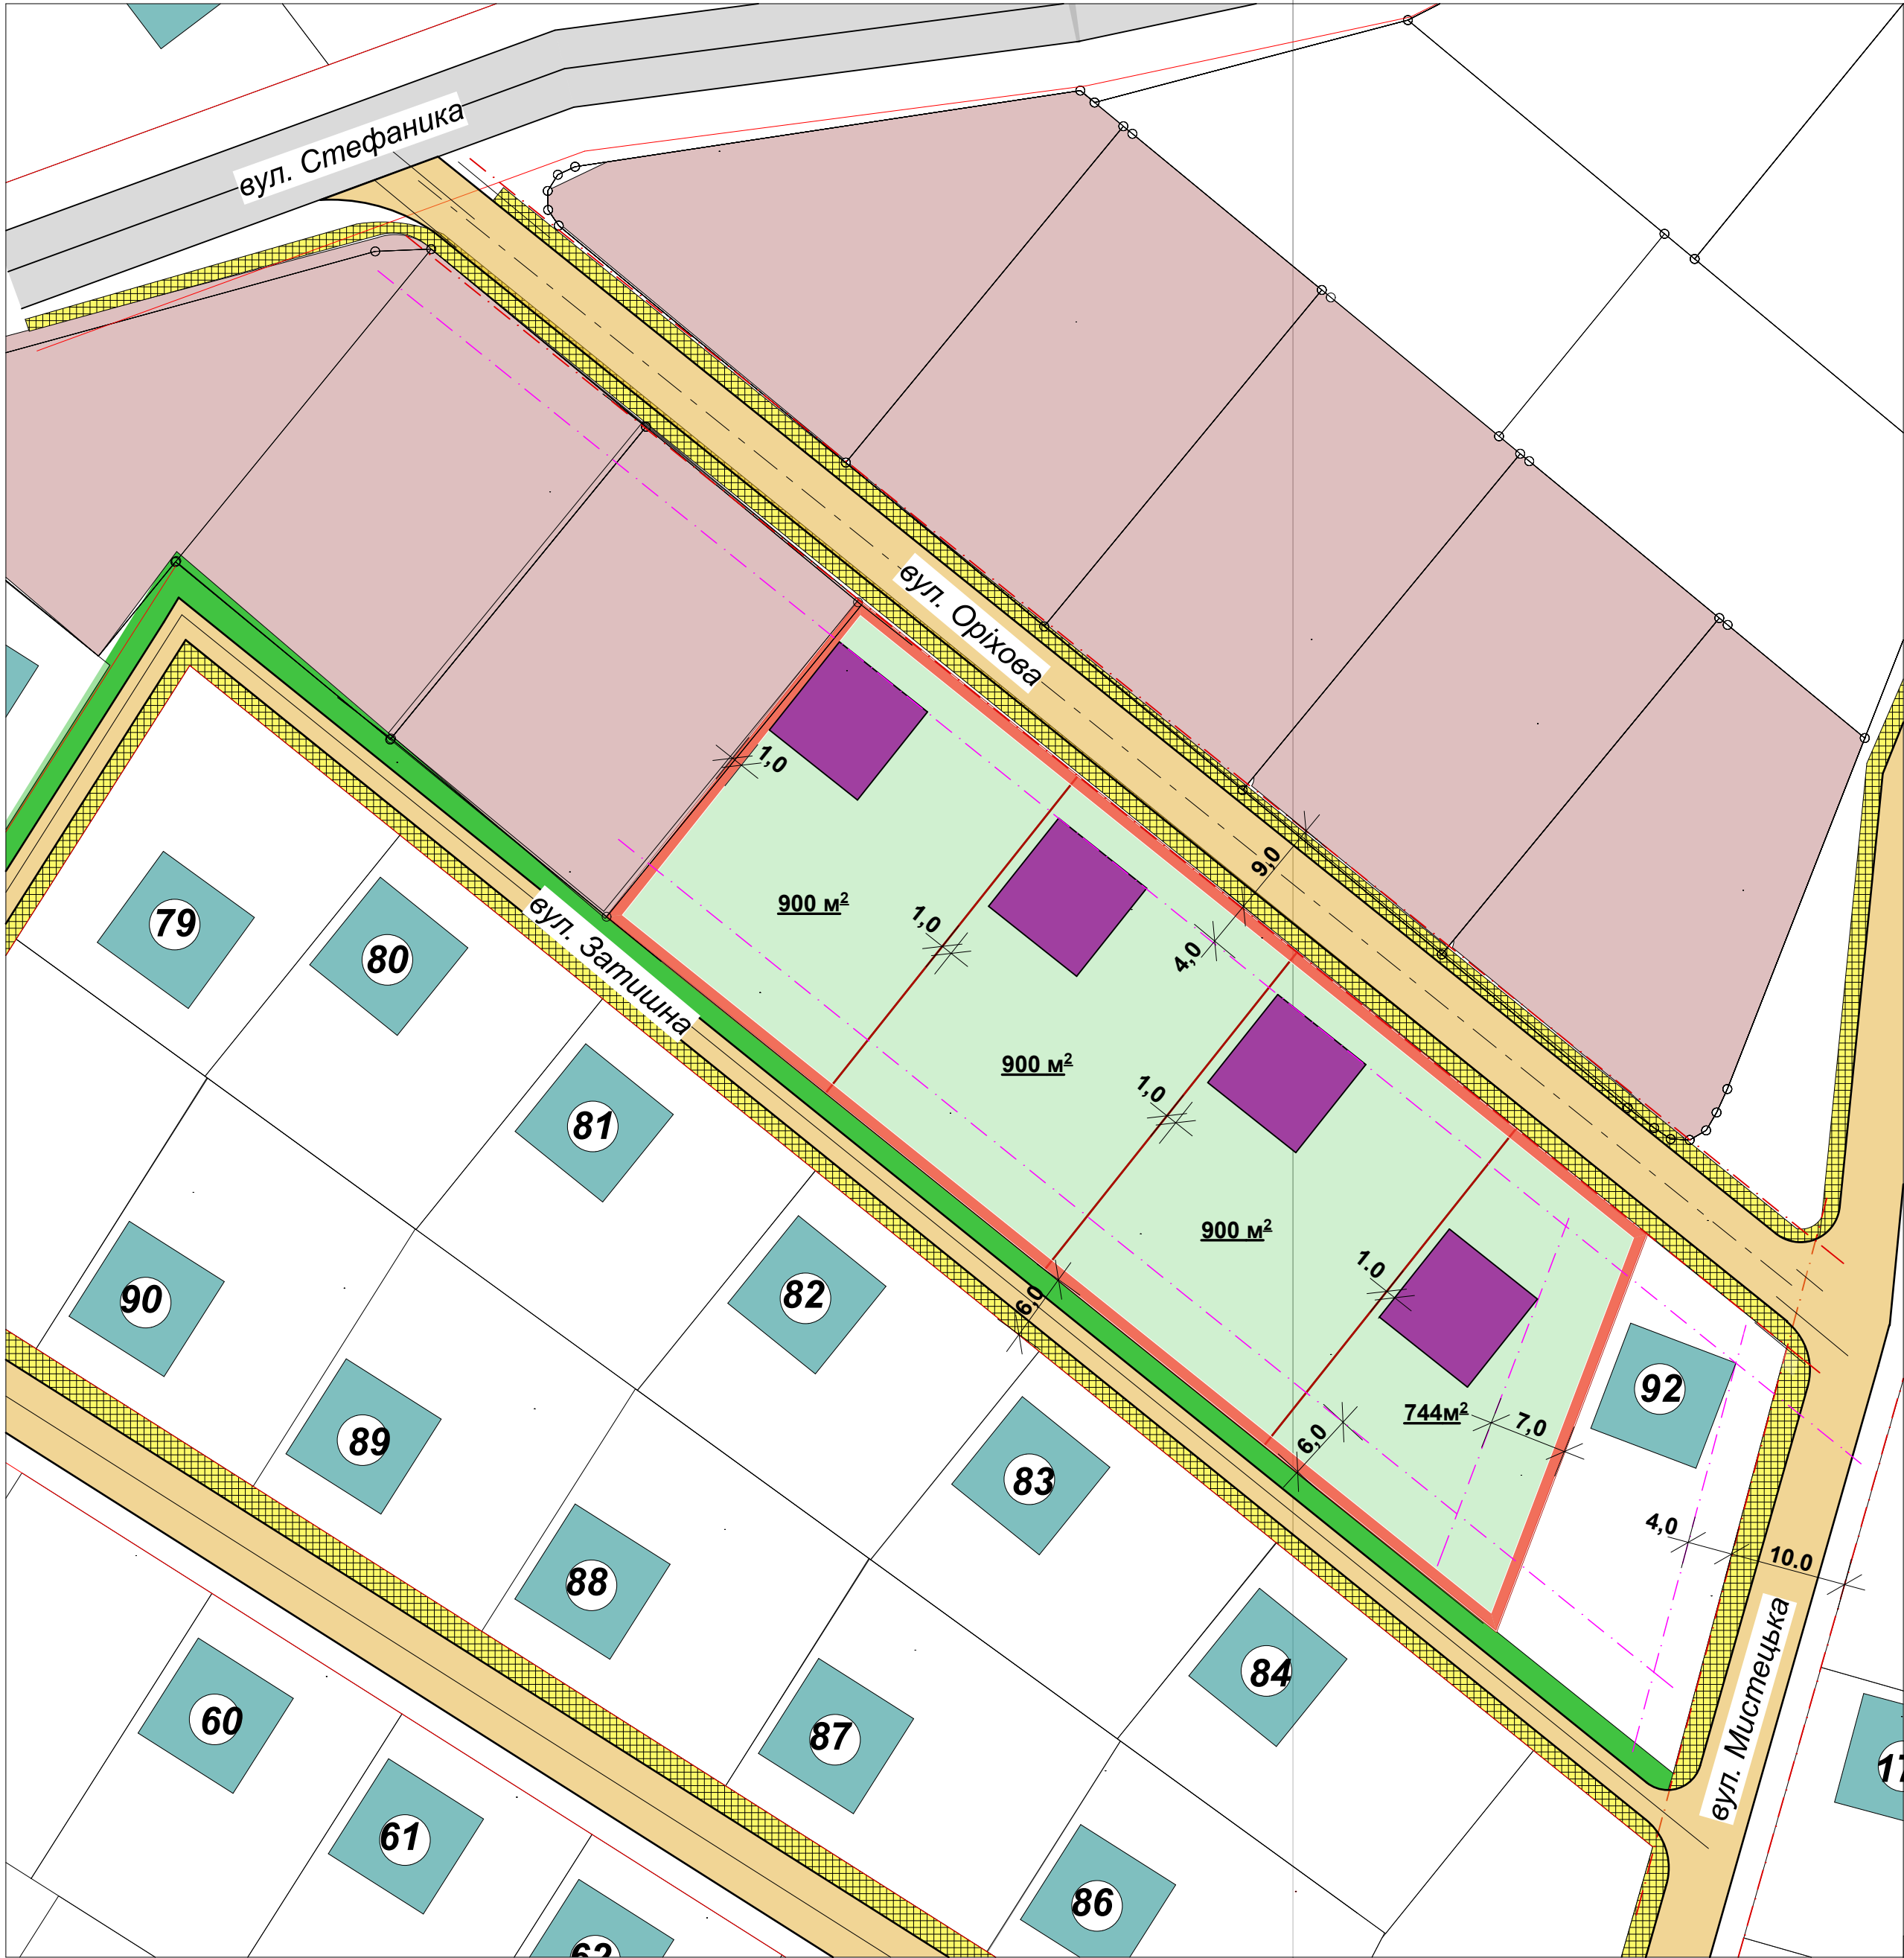


Умовні позначення

- Межа ділянки, на яку розробляєт. детальний план
- Існуючі будівлі
- Існуючі вулиці
- Проектовані вулиці (ДП 2010р.)
- Проектовані житлові будинки (ДП 2010р.)
- Ділянки, надані в приватну власність до 2010р.
- Червоні лінії проєктованих вулиць та проїздів
- Лінія забудови
- Проектовані земельні ділянки
- Проектовані житлові будинки

Техніко-економічні показники

Площа ділянки, на яку розробляється детальний план	0,344га
Кількість ділянок індивідуальної житлової забудови	4
Площа ділянок індивідуальної житлової забудови	3 444м²
Площа забудови	400м²

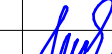				ДЕТАЛЬНИЙ ПЛАН ТЕРИТОРІЇ , обмеженої вулицями Мистецькою, Затишною, Василя Стефаника та Фруктовою				
				ДЕТАЛЬНИЙ ПЛАН ТЕРИТОРІЇ +		Стадія	Лист	Листів
ГАП	Пригара І.Й.					П		
Виконав	Пригара І.Й.		Проектний план, суміщений з планом червоних ліній та схемою планувальних обмежень		Сертифікат архітектора АА № 003563			