



ДЕТАЛЬНИЙ ПЛАН ТЕРИТОРІЇ СУМІЩЕНИЙ ДЕТАЛЬНИЙ ПЛАН РАЙОНУ "УЖНУ" ПРОЕКТНИЙ ПЛАН. ПЛАН ЧЕРВОНИХ ЛІНІЙ

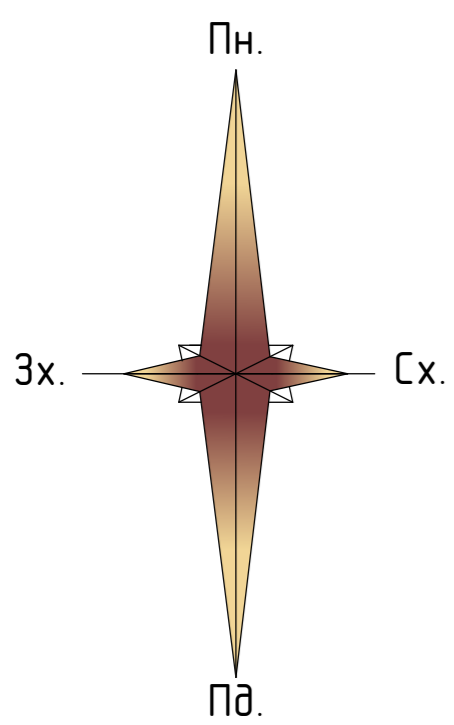

УМОВНІ ПОЗНАЧЕННЯ

	- МЕЖА РОЗРОБКИ ДЕТАЛЬНОГО ПЛАНУ
	- МЕЖІ ЗЕМЕЛЬНИХ ДІЛЯНОК
	- ЧЕРВОНІ ЛІНІЇ
	- ДОРОГИ І ТРОТУАРИ
	- ВНУТРІШНІ ПРОЇЗДИ
	- ОЗЕЛЕНЕННЯ
	- БАГАТОПОВЕРХОВІ ЖИТЛОВІ БУДИНКИ
	- ІНДИВІДУАЛЬНІ ЖИТЛОВІ БУДИНКИ
	- СПОРУДИ, ГАРАЖІ, НАВИСИ
	- ГРОМАДСЬКІ БУДІВЛІ
	- ПЕРЕНЕСЕНА КАНАЛІЗАЦІЯ
	- ПЕРЕНЕСЕНІ ЕЛЕКТРИЧНІ МЕРЕЖІ
	- ДЕРЕВА
	- АСФАЛЬТОВІ ДОРОГИ
	- БЕТОННІ ДОРОГИ
	- ГРУНТОВІ ДОРОГИ

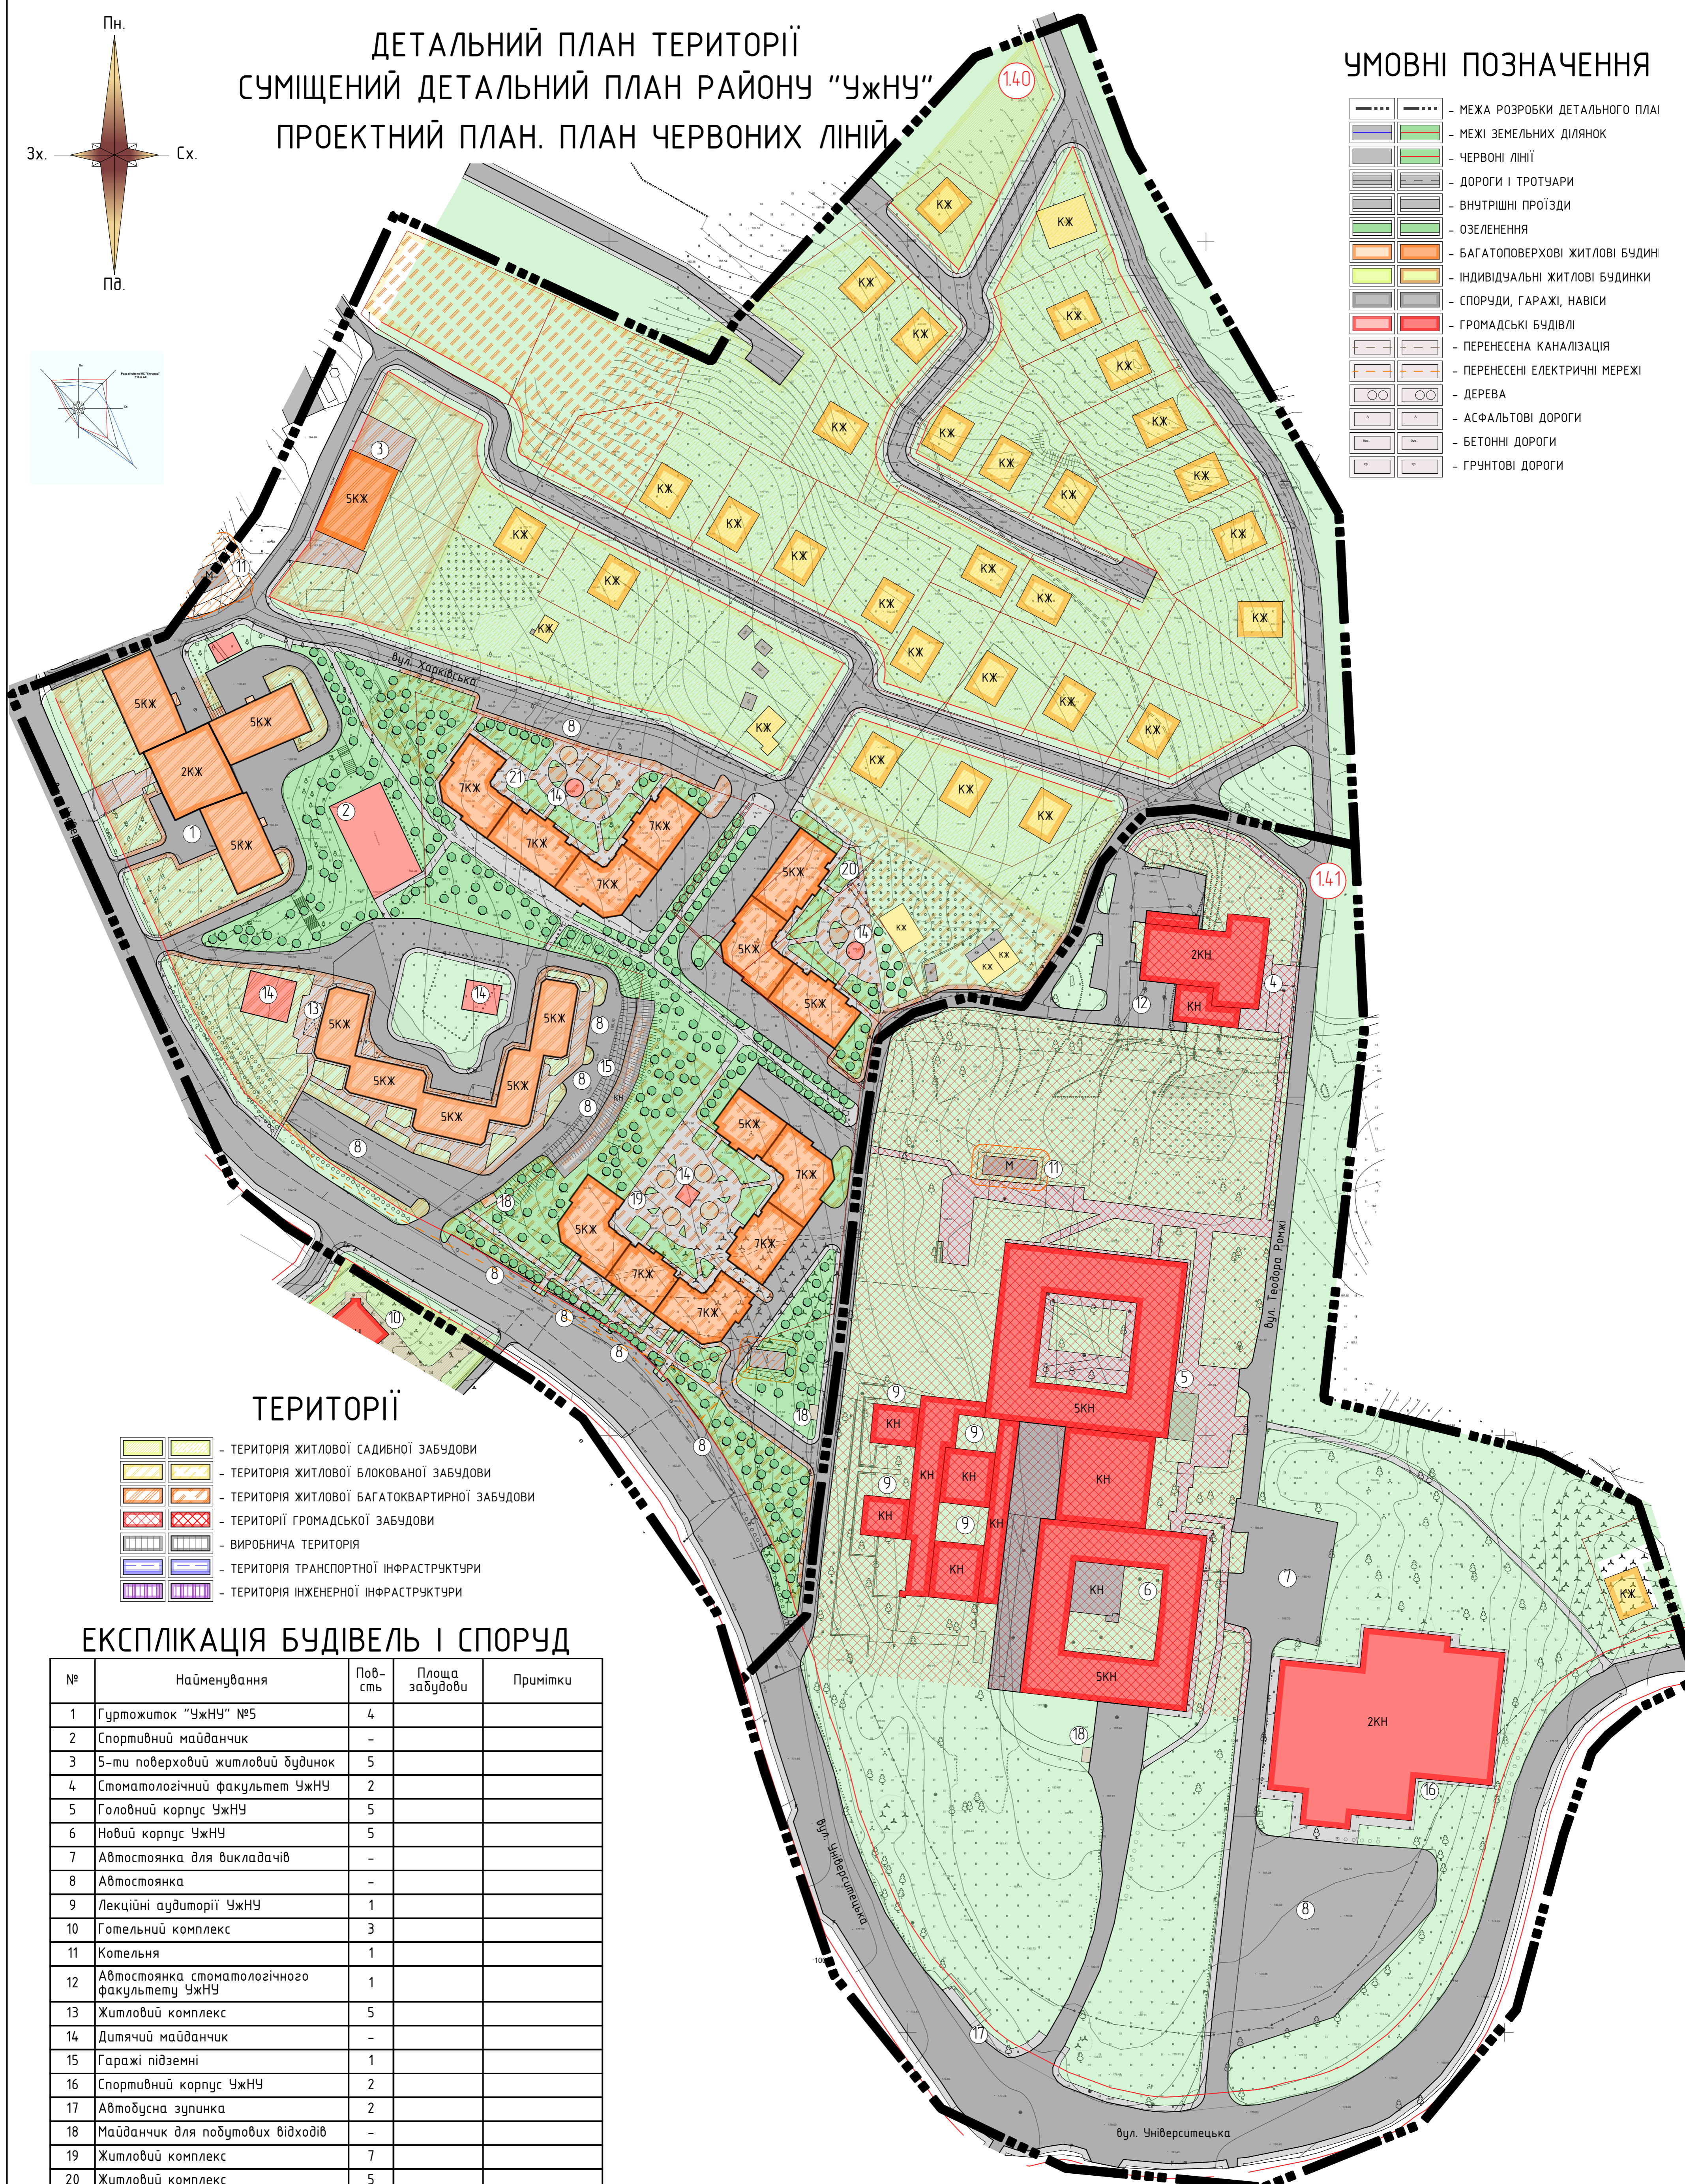

ТЕРИТОРІЇ

	- ТЕРИТОРІЯ ЖИТЛОВОЇ САДИБНОЇ ЗАБУДОВИ
	- ТЕРИТОРІЯ ЖИТЛОВОЇ БЛОКОВАНОЇ ЗАБУДОВИ
	- ТЕРИТОРІЯ ЖИТЛОВОЇ БАГАТОКВАРТИРНОЇ ЗАБУДОВИ
	- ТЕРИТОРІЯ ГРОМАДСЬКОЇ ЗАБУДОВИ
	- ВИРОБНИЧА ТЕРИТОРІЯ
	- ТЕРИТОРІЯ ТРАНСПОРТНОЇ ІНФРАСТРУКТУРИ
	- ТЕРИТОРІЯ ІНЖЕНЕРНОЇ ІНФРАСТРУКТУРИ

ЕКСПЛІКАЦІЯ БУДІВЕЛЬ І СПОРУД

№	Найменування	Пов-сть	Площа забудови	Примітки
1	Гуртожиток "УжНУ" №5	4		
2	Спортивний майданчик	-		
3	5-ти поверховий житловий будинок	5		
4	Стоматологічний факультет УжНУ	2		
5	Головний корпус УжНУ	5		
6	Новий корпус УжНУ	5		
7	Автостоянка для викладачів	-		
8	Автостоянка	-		
9	Лекційні аудиторії УжНУ	1		
10	Готельний комплекс	3		
11	Котельня	1		
12	Автостоянка стоматологічного факультету УжНУ	1		
13	Житловий комплекс	5		
14	Дитячий майданчик	-		
15	Гаражі підземні	1		
16	Спортивний корпус УжНУ	2		
17	Автобусна зупинка	2		
18	Майданчик для побутових відходів	-		
19	Житловий комплекс	7		
20	Житловий комплекс	5		
21	Житловий комплекс	7		

ЕКСПЛІКАЦІЯ ДЕТАЛЬНИХ ПЛАНІВ

№	Найменування	Примітки
1.40	Детальний план території обмежений вулицями Університетською, Глибокою та територією УжНУ	згідно рішення Ужгородської Міської Ради від
1.41	Детальний план території обмежений вулицями Теодора Ромжі, Університетською, та територією УжНУ	-//-

ТЕХНІКО-ЕКОНОМІЧНІ ПОКАЗНИКИ

1. ПЛОЩА ТЕРИТОРІЇ - 21,4 ГА.
2. ПЛОЩА САДИБНОЇ ЗАБУДОВИ - 0,62 ГА.
3. ПЛОЩА БАГАТОПОВЕРХОВОЇ ЗАБУДОВИ - 0,93 ГА.
4. ПЛОЩА ГРОМАДСЬКИХ БУДІВЕЛЬ І СПОРУД - 1,43 ГА.
5. ВІДСОТК ЗАБУДОВИ - 13%.
6. ПЛОЩА СПОРТИВНИХ ОБ'ЄКТІВ - 0,6 ГА.
7. ПЛОЩА ОЗЕЛЕНЕННЯ - 11,3 ГА.
8. ПЛОЩА ВУЛИЧНО-ДОРОЖНЬОЇ МЕРЕЖІ - 7,1 ГА.
ДОРІГ - 5,1 ГА.
ТРОТУАРІВ - 2,0 ГА.

017-ДПТ/1.40-1.41/3.08.2018				
Суміщений детальний план території району "УжНУ"				
Змін.	Кільк.	Арк.	№Док.	Підпис.
Директор				
Розробив				
ГАП				
Перевірив				
НКонтроль				
Детальний план території			Стадія	Аркуші
ПРОЕКТНИЙ ПЛАН. ПЛАН ЧЕРВОНИХ ЛІНІЙ. М1:1000			ДП	3
Товариство з обмеженою відповідальністю "Закарпатське будівельне конструкторське бюро" Лідерка МГ №577508				

Змін. №, номер
Підпис. Дата
№, номер