


Проектний план суміщений і планом червоних ліній та схемою планувальних обмежень м 1 - 1000

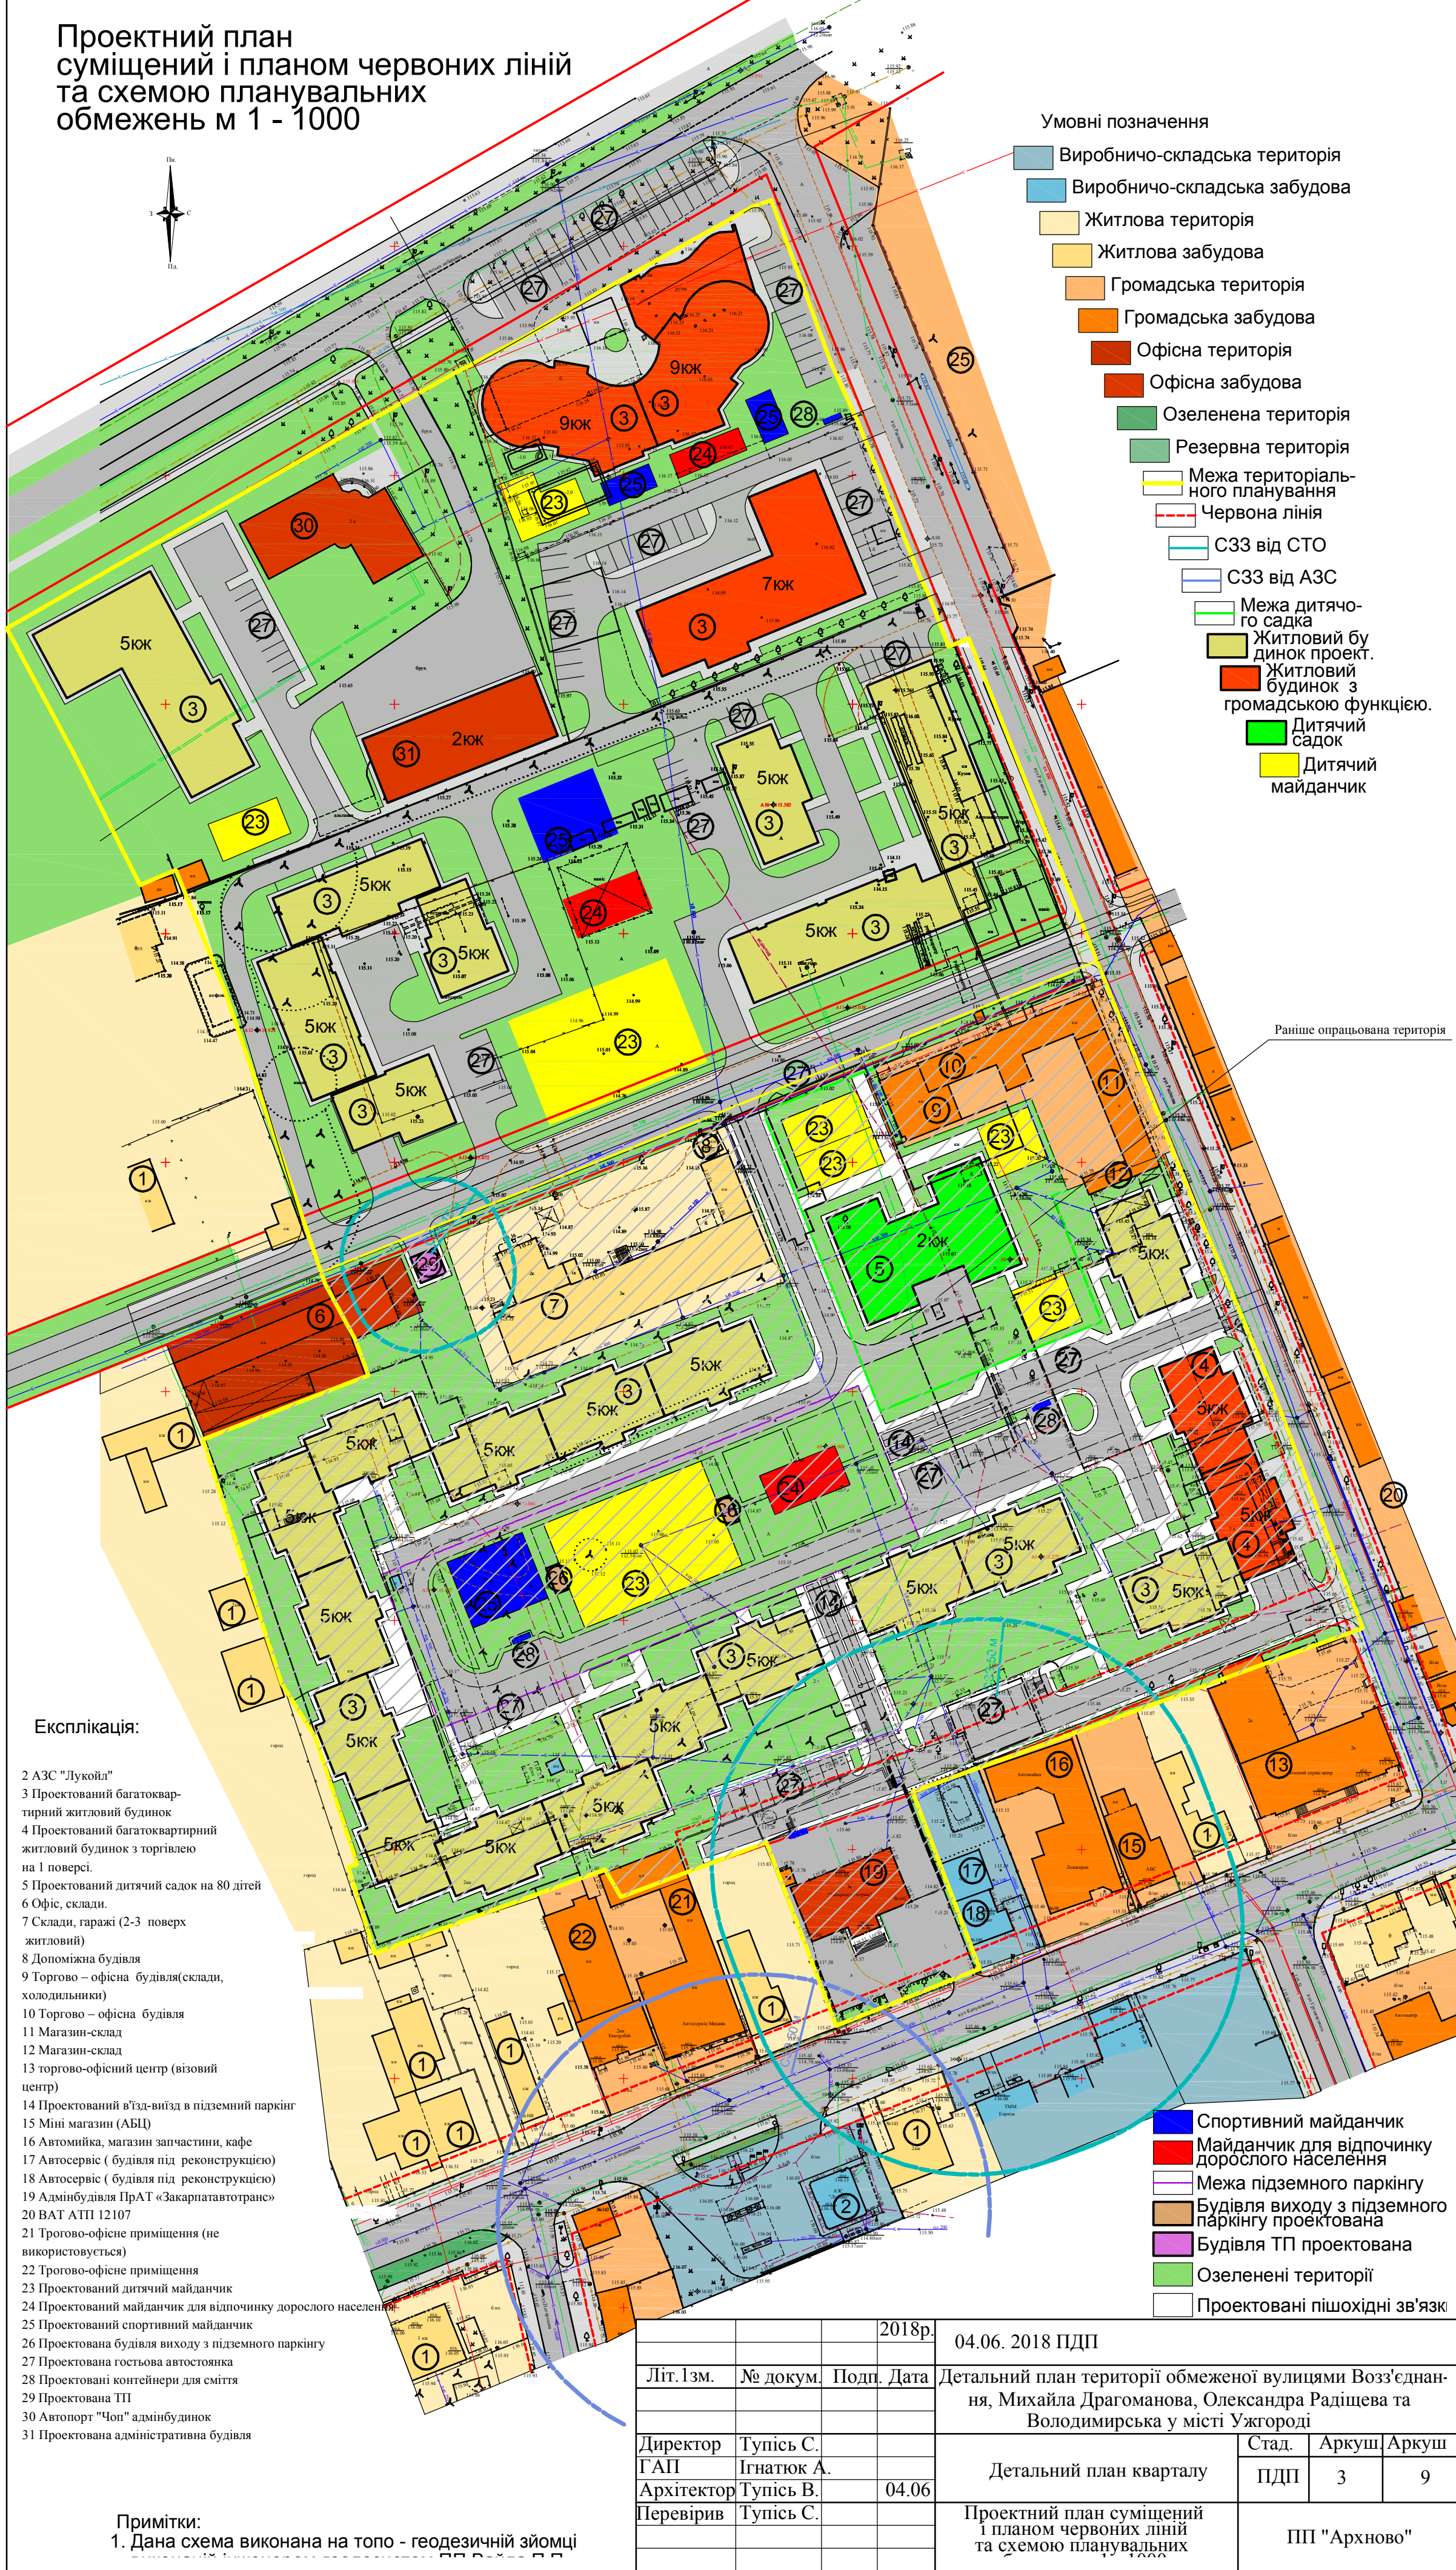

Умовні позначення

- Виробничо-складська територія
- Виробничо-складська забудова
- Житлова територія
- Житлова забудова
- Громадська територія
- Громадська забудова
- Офісна територія
- Офісна забудова
- Озеленена територія
- Резервна територія
- Межа територіального планування
- Червона лінія
- СЗЗ від СТО
- СЗЗ від АЗС
- Межа дитячого садка
- Житловий будинок проекту
- Житловий будинок з громадською функцією
- Дитячий садок
- Дитячий майданчик

Раніше опрацьована територія

Експлікація:

- 2 АЗС "Лукойл"
- 3 Проектований багатоквартирний житловий будинок
- 4 Проектований багатоквартирний житловий будинок з торгівлею на 1 поверсі
- 5 Проектований дитячий садок на 80 дітей
- 6 Офіс, склади
- 7 Склади, гаражі (2-3 поверх житловий)
- 8 Допоміжна будівля
- 9 Торгово - офісна будівля(склади, холодильники)
- 10 Торгово - офісна будівля
- 11 Магазин-склад
- 12 Магазин-склад
- 13 торгово-офісний центр (візовий центр)
- 14 Проектований в'їзд-виїзд в підземний паркінг
- 15 Міні магазин (АБЦ)
- 16 Автомійка, магазин запчастин, кафе
- 17 Автосервіс (будівля під реконструкцією)
- 18 Автосервіс (будівля під реконструкцією)
- 19 Адмінбудівля ПрАТ «Закарпатавтотранс»
- 20 ВАТ АТП 12107
- 21 Тротова-офісне приміщення (не використовується)
- 22 Тротова-офісне приміщення
- 23 Проектований дитячий майданчик
- 24 Проектований майданчик для відпочинку дорослого населення
- 25 Проектований спортивний майданчик
- 26 Проектована будівля виходу з підземного паркінгу
- 27 Проектована гостява автостанка
- 28 Проектовані контейнери для сміття
- 29 Проектована ТП
- 30 Автопорт "Чоп" адмінбудинок
- 31 Проектована адміністративна будівля

Примітки:

1. Дана схема виконана на топо - геодезичній зйомці

- Спортивний майданчик
- Майданчик для відпочинку дорослого населення
- Межа підземного паркінгу
- Будівля виходу з підземного паркінгу проектувана
- Будівля ТП проектувана
- Озеленені території
- Проектовані пішохідні зв'язки

				2018р.	04.06. 2018 ПДП		
Літ.Ізм.	№ док.	Подп.	Дата	Детальний план території обмеженої вулицями Возз'єднання, Михайла Драгоманова, Олександра Радішева та Володимирська у місті Ужгороді			
Директор	Тупісь С.			Детальний план кварталу	Стад.	Аркуш	Аркуш
ГАП	Ігнатюк А.				ПДП	3	9
Архітектор	Тупісь В.		04.06	Проектний план суміщений і планом червоних ліній та схемою планувальних обмежень			
Перевірив	Тупісь С.			ПП "Архново"			