
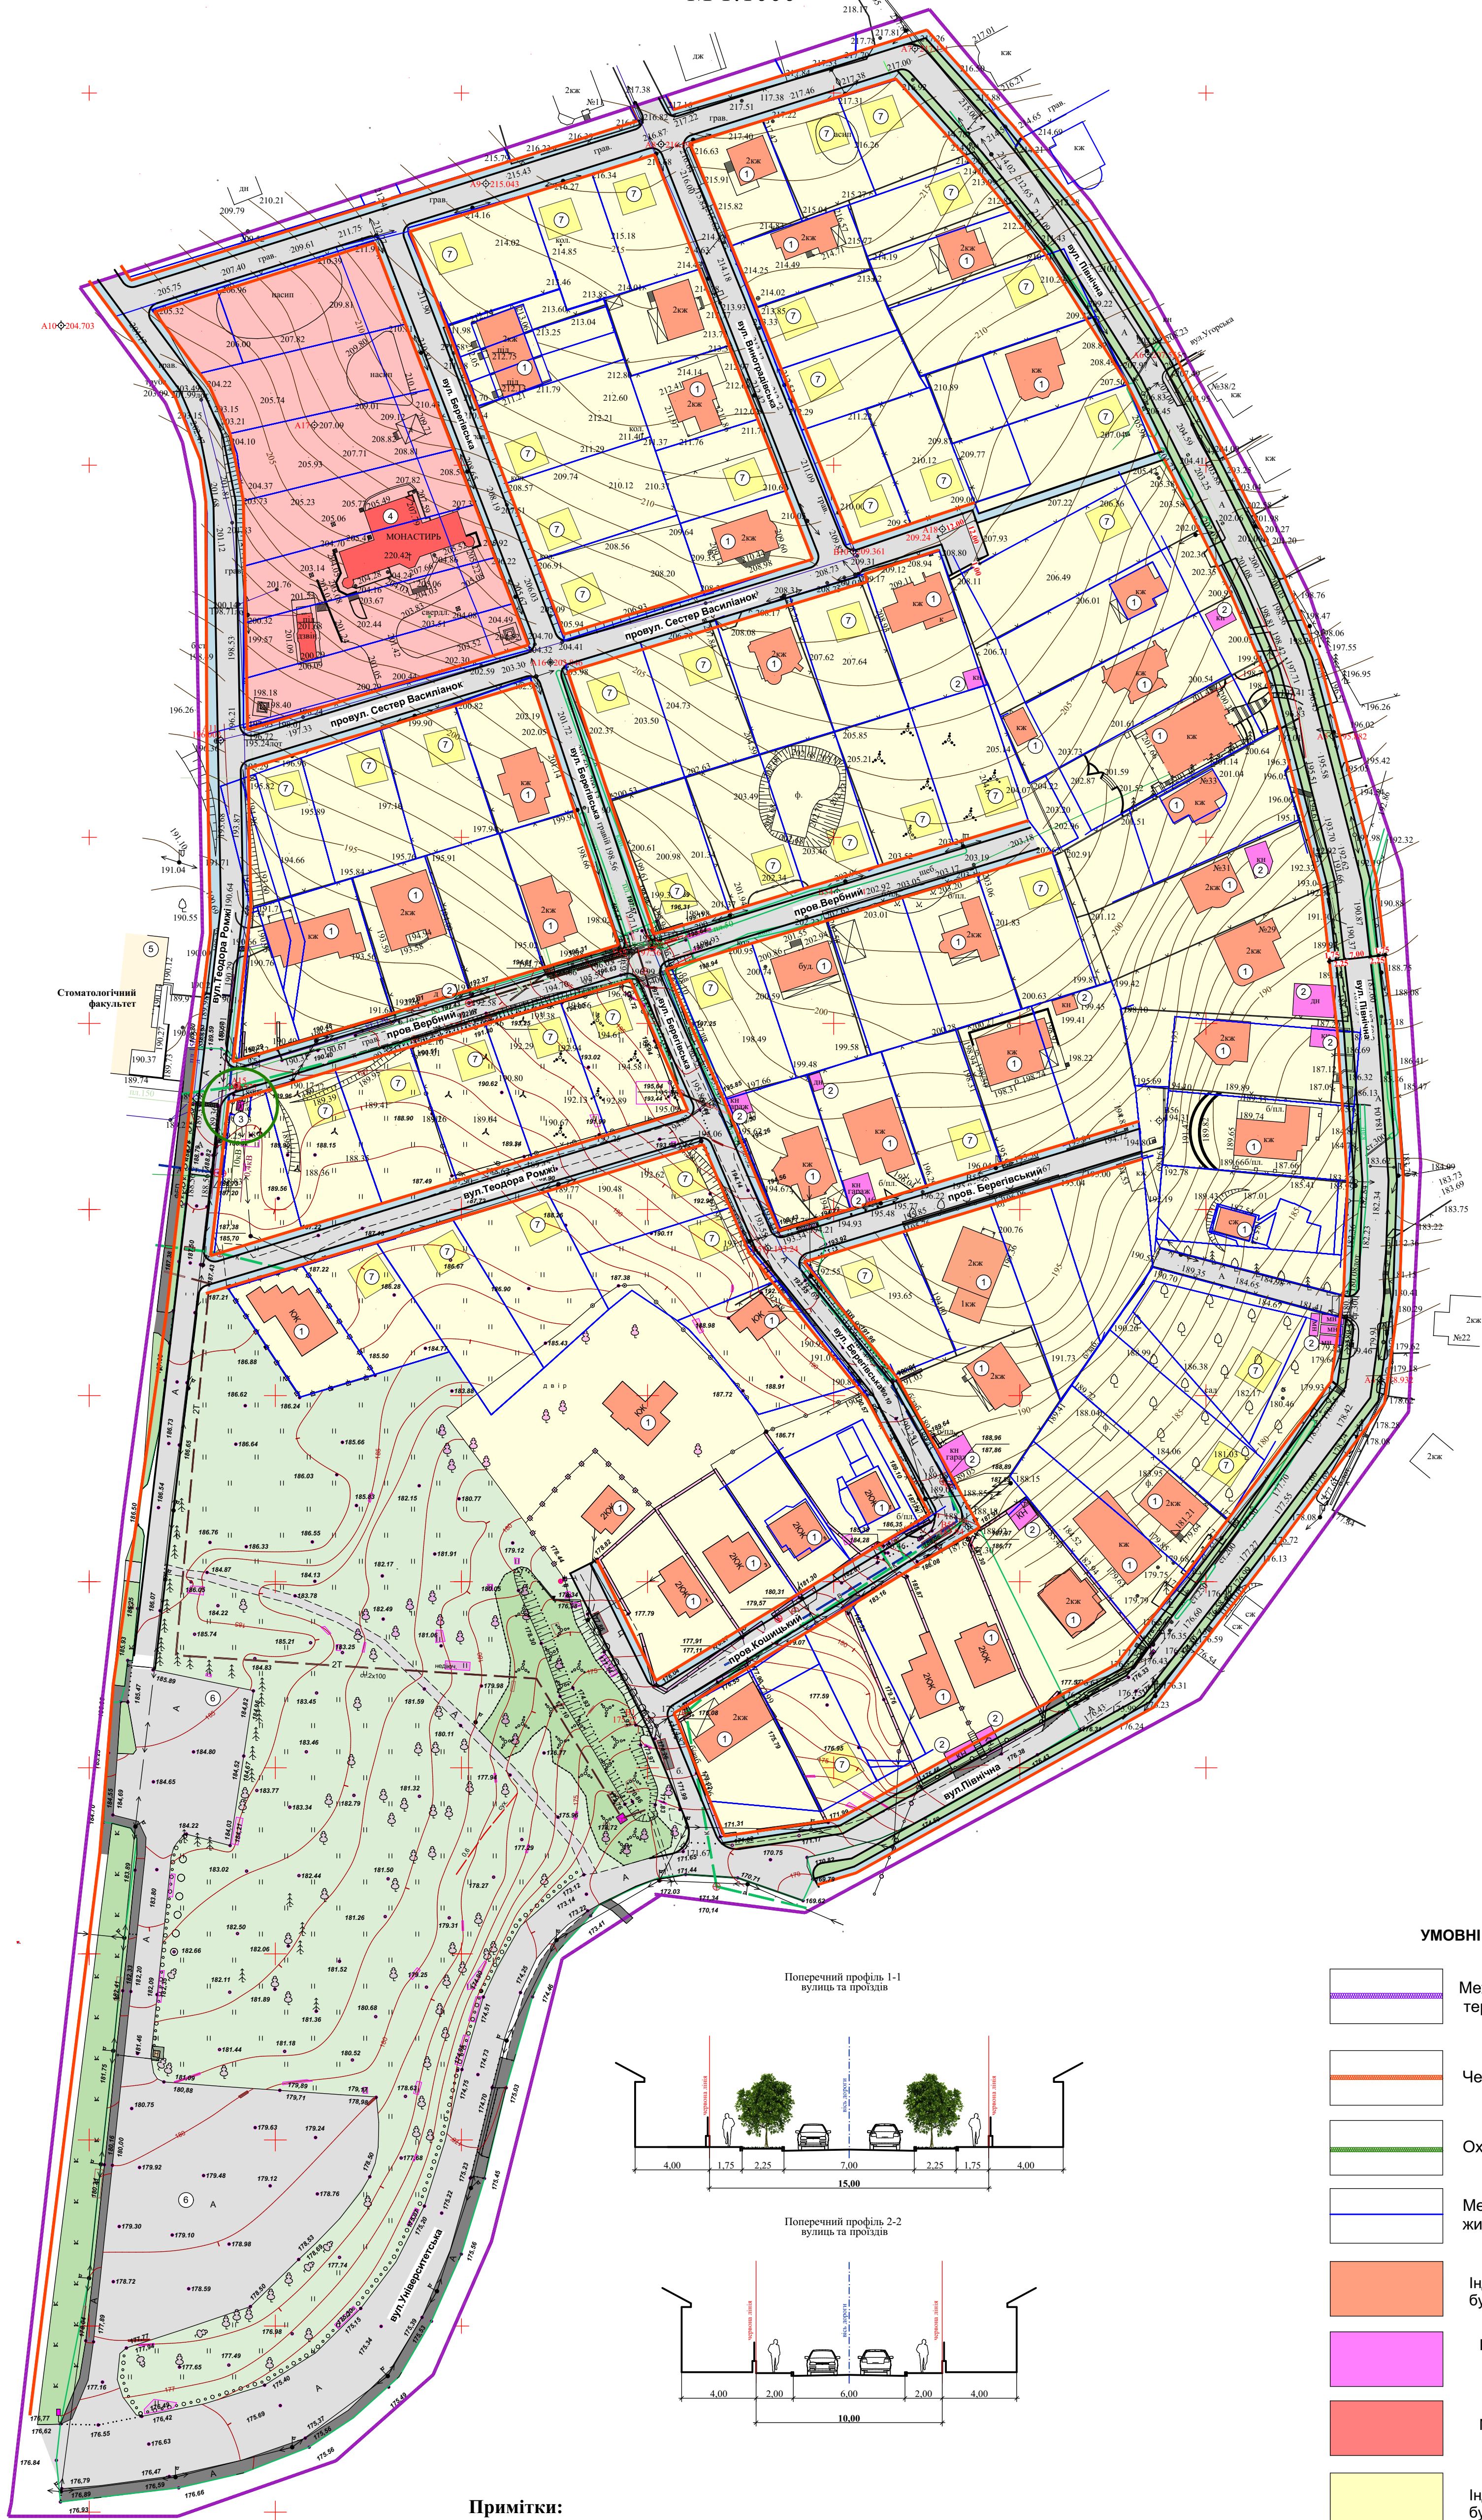


ПРОЕКТНИЙ ПЛАН (основне креслення) СУМІЩЕНИЙ З ПЛАНОМ ЧЕРВОНИХ ЛІНІЙ
ТА СХЕМОЮ ПЛАНУВАЛЬНИХ ОБМЕЖЕНЬ.
М 1:1000

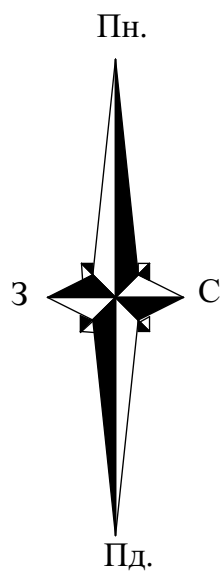

- Примітки:**
1. Поперечний профіль(1-1) -профіль вул. Північної
2. Поперечний профіль (2-2) -профіль вулиць Теодора Ромжі, Берегівська, Виноградівська, та провулків Сестер Василянок, Берегівський, Вербний, Кошицький.

УМОВНІ ПОЗНАЧЕННЯ

	Межа розробки детального плану території (ДПТ)
	Червоні лінії
	Охоронна зона ТП
	Межі земельних ділянок індивідуальної житлової забудови
	Індивідуальний одноквартирний житловий будинок (існуючий)
	Індивідуальна нежитлова будівля (існуюча)
	Монастир
	Індивідуальний одноквартирний житловий будинок (проект)
	Рекреаційні зони озеленених територій загального користування
	Пішохідний простір

ТЕХНІКО-ЕКОНОМІЧНІ ПОКАЗНИКИ

№п/п	Найменування	Один. виміру	Площа
1	Загальна площа території	га	16,30
2	Площа забудови	га	9,27
	- площа забудови (існуюча)	га	4,26
	- площа забудови (проект)	га	5,01
3	Площа мощення	га	3,48
	- площа дорожнього покриття (асфальт)	га	2,58
	- площа тротуарів, доріжок майданчиків	га	0,90
4	Площа озеленення	га	3,55

ВІДОМІСТЬ БУДІВЕЛЬ ТА СПОРУД ПО ГЕНПЛАНУ

Номер на плані	Найменування та позначка	Площа, м²	Кількість одиниць	Площа забудови, м²	Будівельний об'єм, м³	Примітки
1	Індивідуальний одноквартирний житловий будинок	-	-	7 650	-	Існуючий
2	Індивідуальна нежитлова будівля	-	-	603	-	Існуючий
3	Трансформаторна підстанція	-	-	5	-	Існуючий
4	Монастир	-	-	466	-	Існуючий
5	Будівля стоматологічного факультету УжНУ	-	-	-	-	Існуючий
6	Майданчик для тимчасової стоянки автомобілів УжНУ	-	-	5 240	-	Існуючий
7	Індивідуальний одноквартирний житловий будинок	-	-	3 550	-	Проект

						03-18-00-ДПТ			
						Детальний план території обмежений вулицями Північною, Теодора Ромжі та Акакій у м. Ужгороді			
Ізм.	Катуч.	Лист	№Док.	Поп.	Дата	Детальний план території	Стадія	Аркуш	Аркушів
ГАП	Вірван В.Й.		2018				П		
Виконала	Степанова О.		2018						
Проектний план (основне креслення) суміщений з планом червоних ліній та схемою планувальних обмежень							ТОВ "Аргонавт"		
М 1:1000									