
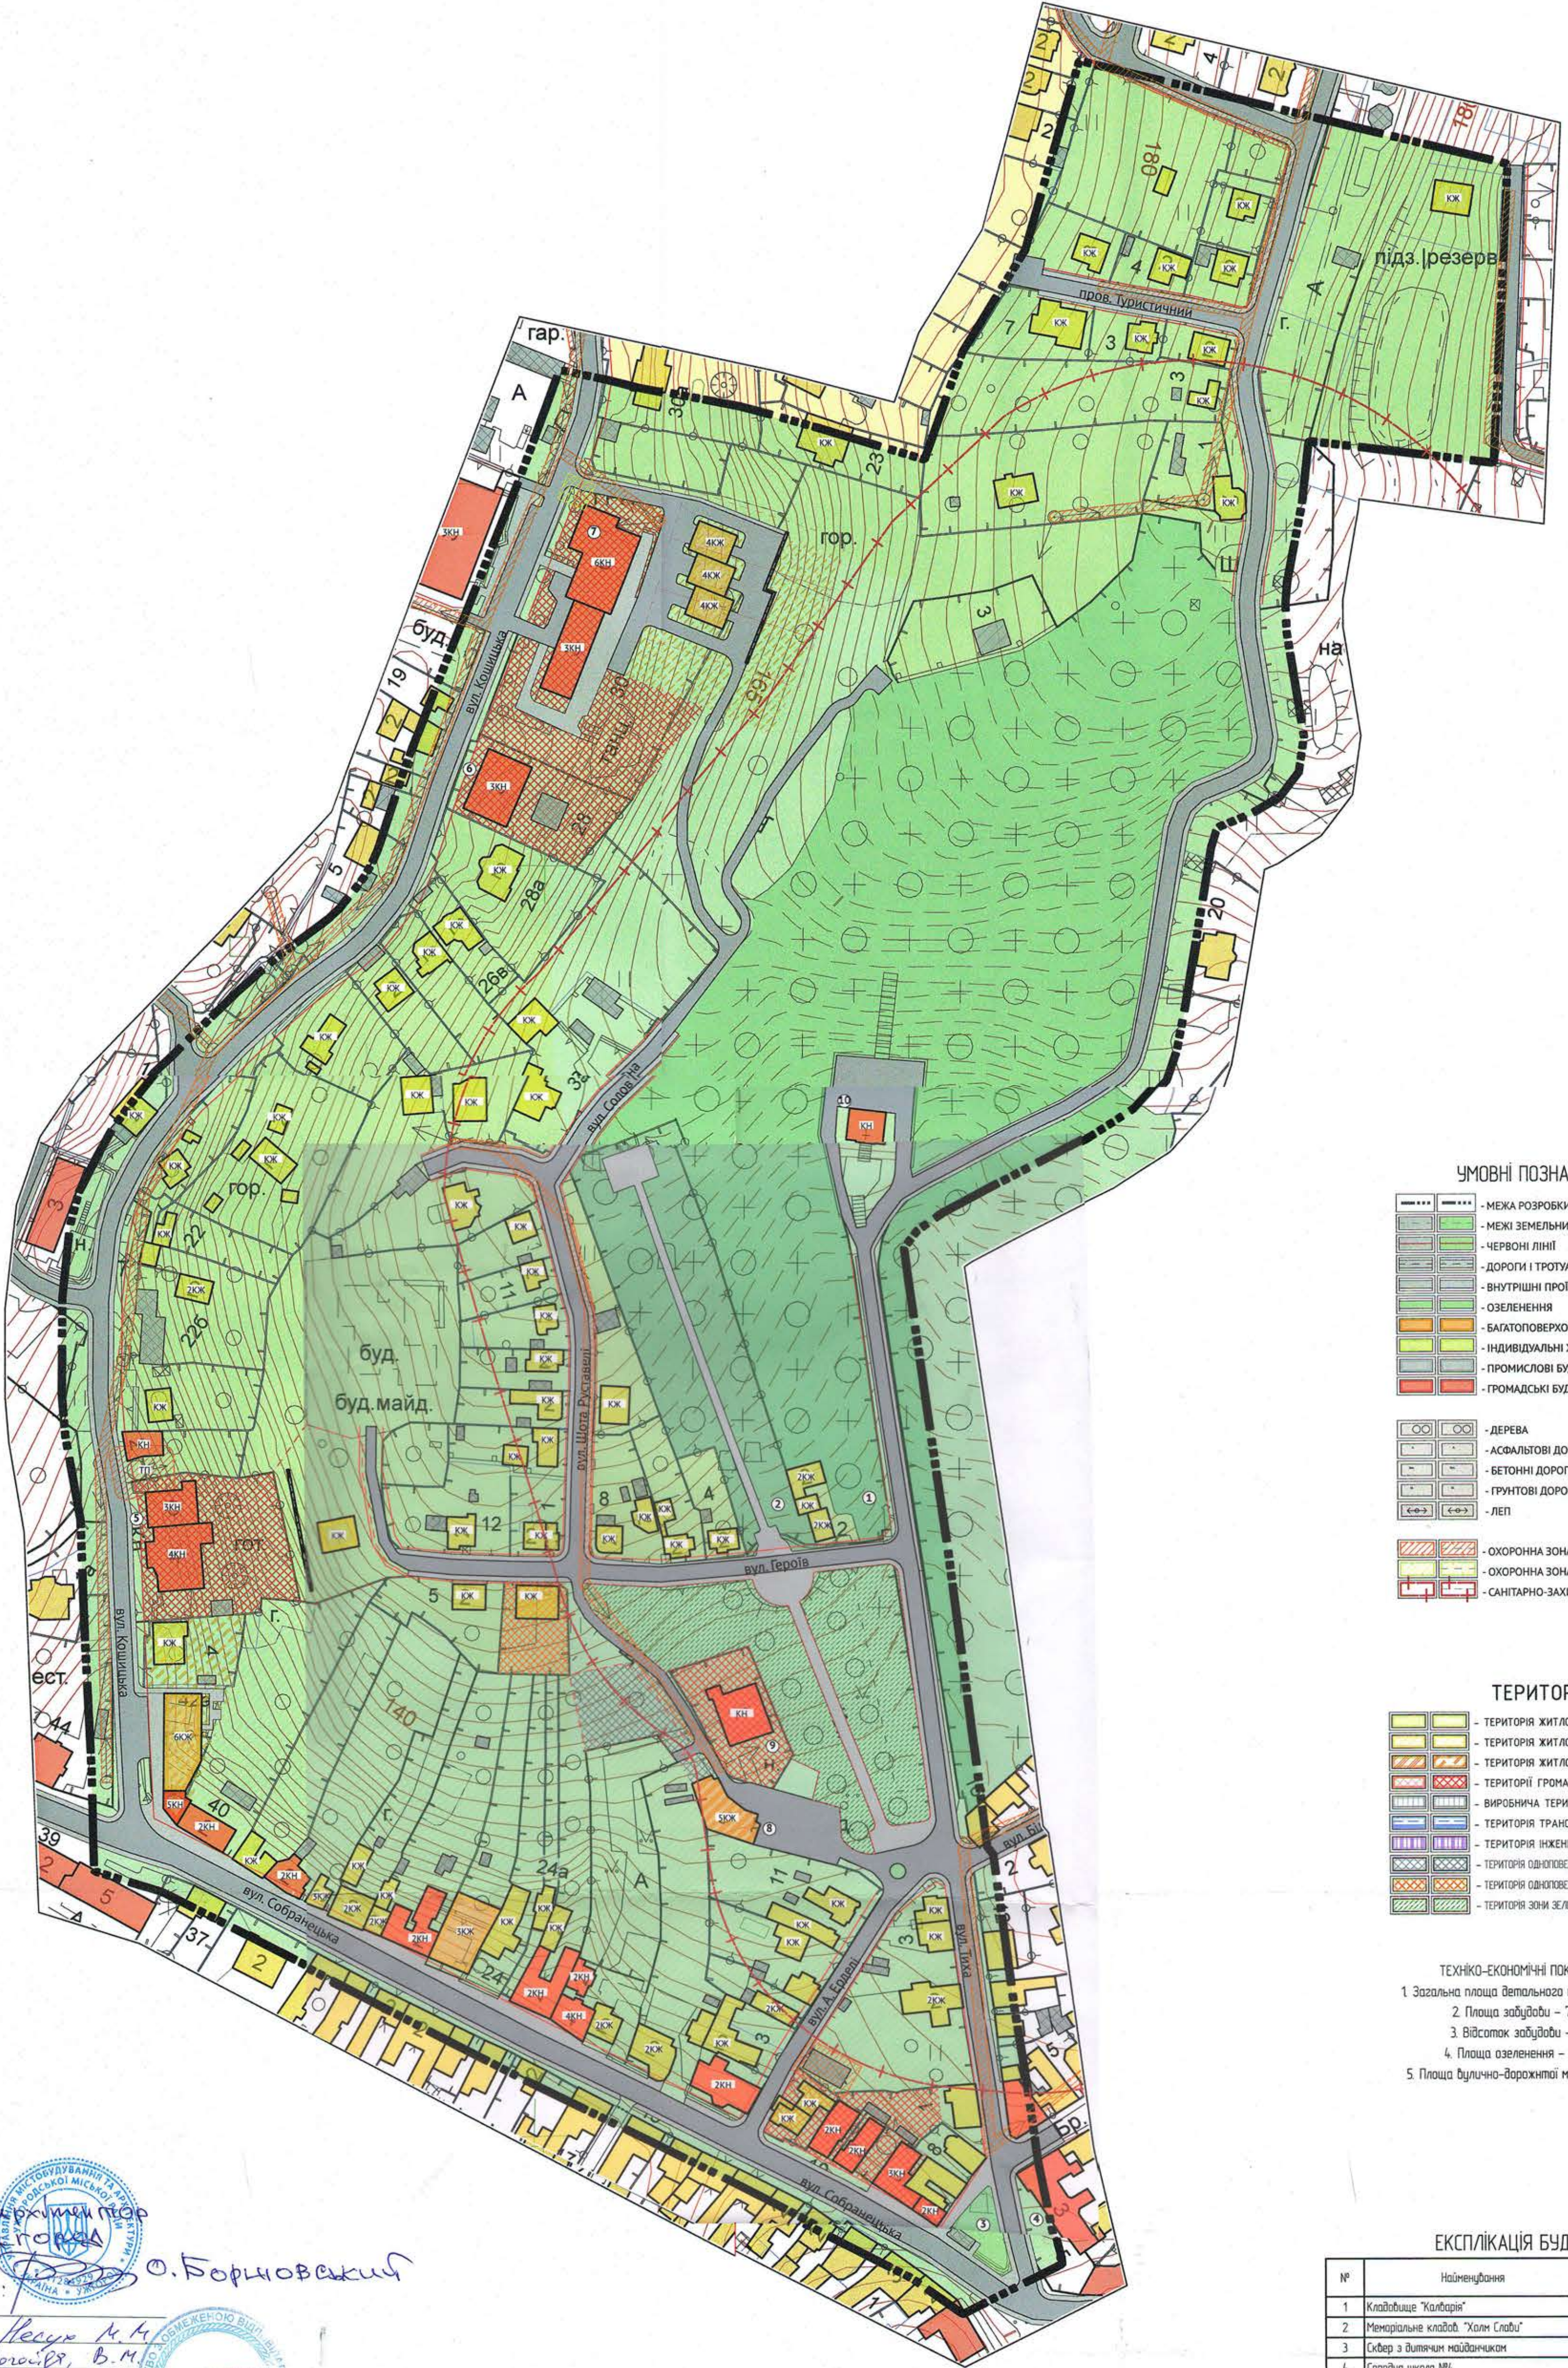


ДЕТАЛЬНИЙ ПЛАН ТЕРИТОРІЇ
ПРОЕКТНИЙ ПЛАН ПЛАН ЧЕРВОНИХ ЛІНІЙ
СХЕМА ПРОЕКТНИХ ПЛАНУВАЛЬНИХ ОБМЕЖЕНЬ

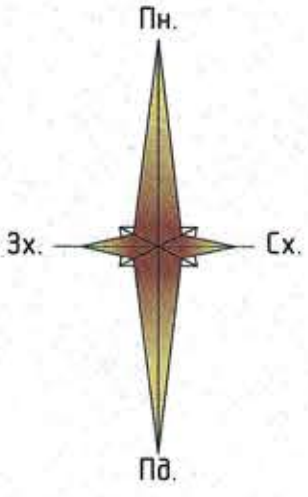

УМОВНІ ПОЗНАЧЕННЯ

- МЕЖА РОЗРОБКИ ДЕТАЛЬНОГО ПЛАНУ
- МЕЖА ЗЕМЕЛЬНИХ ДІЛЯНОК
- ЧЕРВОНІ ЛІНІЇ
- ДОРОГИ І ТРОТУАРИ
- ВНУТРІШНІ ПРОЄЗДИ
- ОЗЕЛЕНЕННЯ
- БАГАТОПОВЕРХОВІ ЖИТЛОВІ БУДІВКИ
- ІНДИВІДУАЛЬНІ ЖИТЛОВІ БУДІВКИ
- ПРОМИСЛОВІ БУДІВЛІ І СПОРУДИ
- ГРОМАДСЬКІ БУДІВЛІ
- ДЕРЕВА
- АСФАЛЬТОВІ ДОРОГИ
- БЕТОННІ ДОРОГИ
- ГРУНТОВІ ДОРОГИ
- ЛЕП
- ОХОРОННА ЗОНА ЛЕП І ТП
- ОХОРОННА ЗОНА ГРП
- САНІТАРНО-ЗАХИСНА ЗОНА КЛАДОВИЩА

ТЕРИТОРІЇ

- ТЕРИТОРІЯ ЖИТЛОВОЇ САДИБНОЇ ЗАБУДОВИ
- ТЕРИТОРІЯ ЖИТЛОВОЇ БЛОКОВОЇ ЗАБУДОВИ
- ТЕРИТОРІЯ ЖИТЛОВОЇ БАГАТОКВАРТИРНОЇ ЗАБУДОВИ
- ТЕРИТОРІЯ ГРОМАДСЬКОЇ ЗАБУДОВИ
- ВИРОБНИЧА ТЕРИТОРІЯ
- ТЕРИТОРІЯ ТРАНСПОРТНОЇ ІНФРАСТРУКТУРИ
- ТЕРИТОРІЯ ІНЖЕНЕРНОЇ ІНФРАСТРУКТУРИ
- ТЕРИТОРІЯ ОДНОПОВЕРХОВИХ ГАРАЖІВ
- ТЕРИТОРІЯ ОДНОПОВЕРХОВОЇ САДИБНОЇ ЗАБУДОВИ
- ТЕРИТОРІЯ ЗОНИ ЗЕЛЕНИХ НАСАДЖЕНЬ

ТЕХНІКО-ЕКОНОМІЧНІ ПОКАЗНИКИ

1. Загальна площа детального плану – 225 га
2. Площа забудови – 7,4 га
3. Відсоток забудови – 32%
4. Площа озеленення – 12,8 га
5. Площа вулично-дорожньої мережі – 2,7 га

ЕКСПЛІКАЦІЯ БУДІВЕЛЬ І СПОРУД

№	Найменування	Пов-сть	Площа забудови	Примітки
1	Кладовище "Калбарія"	-	-	
2	Меморіальне кладовище "Холм Слави"	-	-	
3	Сквер з дитячим майданчиком	-	-	
4	Середня школа №4	3		
5	Готель "Дует Плюс"	5		
6	Художня галерея "Львів"	2		
7	Готель "Сімпсон"	6		
8	5-ти поверховий житловий будинок	5		
9	Зал щирства свідків Євроб	2		
10	Церква	1		

ДПТ/3107/2018

Детальний план території обмеженої вул. Тихою, територією кладовища Калбарія, вул. Кошарської та Соборницької



Зам.	Клиє.	Арх.	УМД	Інж.	Висп.	Висп.
Директор	Голова	Архітектор	Інженер	Інженер	Інженер	Інженер
Підпис	Підпис	Підпис	Підпис	Підпис	Підпис	Підпис
Проект	Відомо	Інж. М.	Інж. М.	Інж. М.	Інж. М.	Інж. М.
Ніжгород	Львів	Львів	Львів	Львів	Львів	Львів

Головний інженер проекту
Міста Ужгород



О. Борцовський

Погоджено:

Лесюк М.М.
Дорошук В.М.
Анодієв В.В.
Львів Н.С.
Шамес С.С.
Міжигурський О.П.
Геомаєв Р.Р.
Петриченко О.В.
Мельниченко М.Т.

